
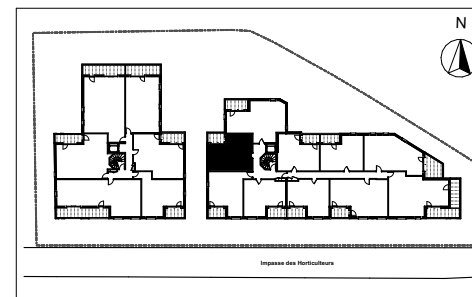


PAVILLON FLORA

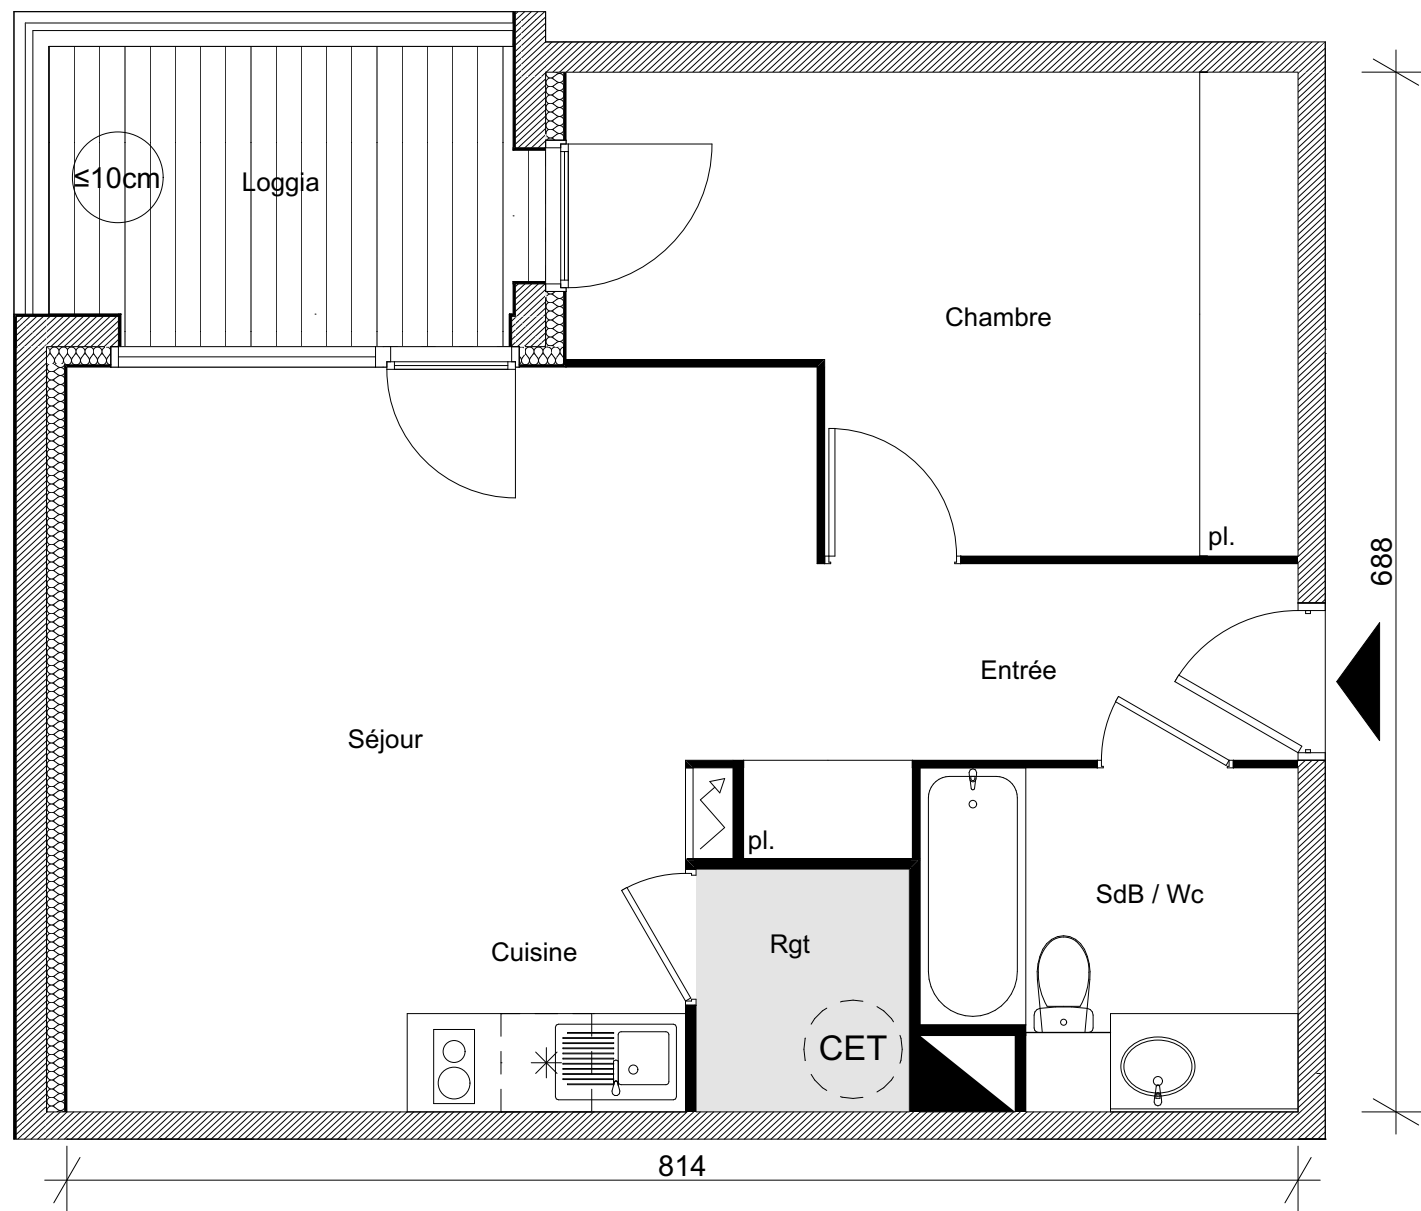

Bâtiment A
Appartement n° 09
Type T2
Niveau 1^{er} étage

Entrée / Séjour / Cuisine 27,27 m²
 Chambre 13,26 m²
 Salle de bain / WC 5,29 m²
 Rangement 2,26 m²

Surface habitable 48,08 m²

Loggia 6,17 m²

La surface des pièces comprend la surface des placards

SARL d'architecture B, M & B



NOUS AVONS TANT À CONSTRUIRE

2, ESPLANADE COMPANS CAFFARELLI
 IMMEUBLE TOULOUSE 2000 - 31000 TOULOUSE
 TÉL. 05 62 27 27 00 FAX 05 61 22 11 79
 WWW.GREENCITYIMMOBILIER.FR

Soffite / Faux Plafond

Le présent document est susceptible de modifications techniques et administratives.
 La hauteur des seuils d'accès aux loggias, terrasses et balcons est liée aux contraintes
 structurelles et aux respect des normes constructives et DTU en vigueur.

31/05/2024