
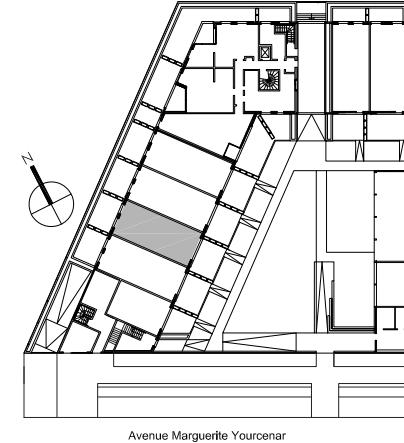


RESIDENCE EURYDICE

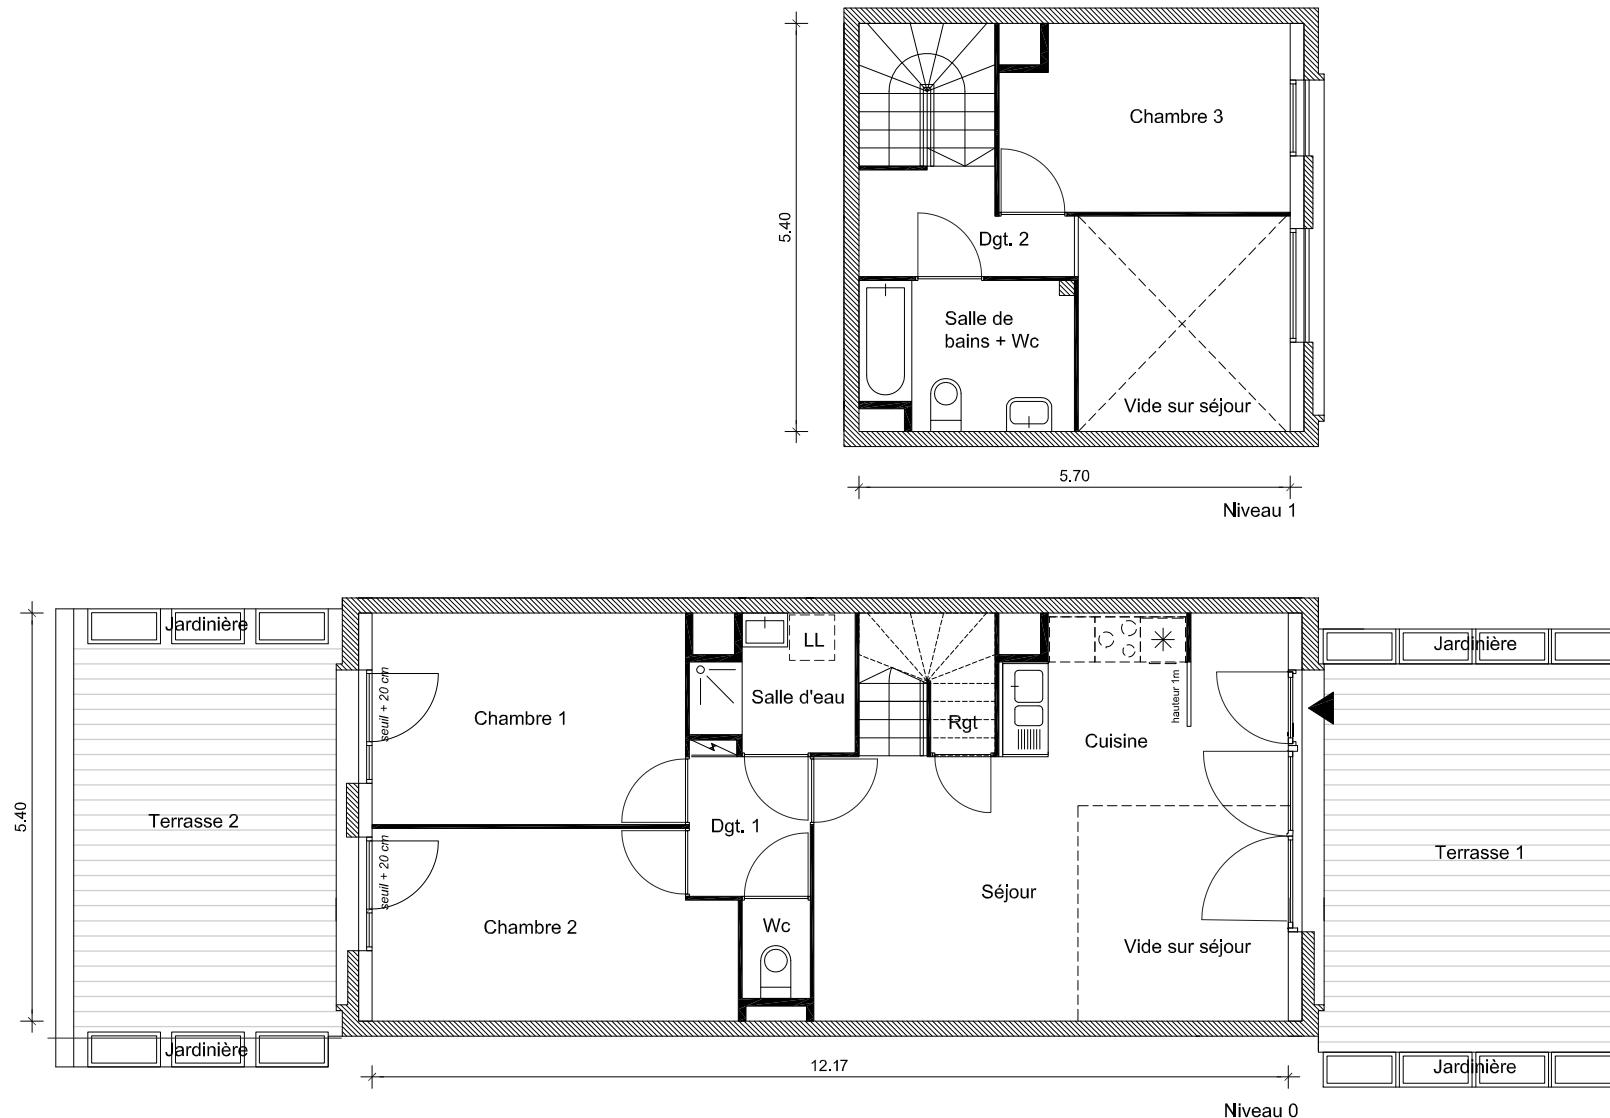

BATIMENT	B
APPARTEMENT n°	34
TYPE	T4 duplex
NIVEAU	0 et 1
Séjour + Cuisine	29.10 m ²
Chambre 1	11.69 m ²
Chambre 2	11.80 m ²
Chambre 3	9.21 m ²
Salle d'eau	3.44 m ²
Salle de bains + Wc	5.38 m ²
Wc	1.17 m ²
Dégagement 1	2.96 m ²
Dégagement 2	3.48 m ²
Rangement	0.80 m ²
SURFACE HABITABLE	79.03 m²
Terrasse 1	19.73 m ²
Terrasse 2	17.88 m ²

La surface des pièces comprend la surface des placards

FRES ARCHITECTES

GREENCITY
IMMOBILIER