
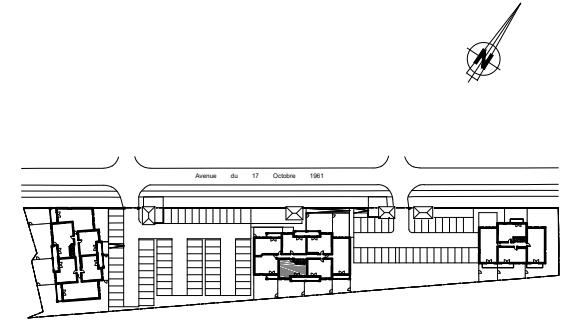


LE MADAILLAN

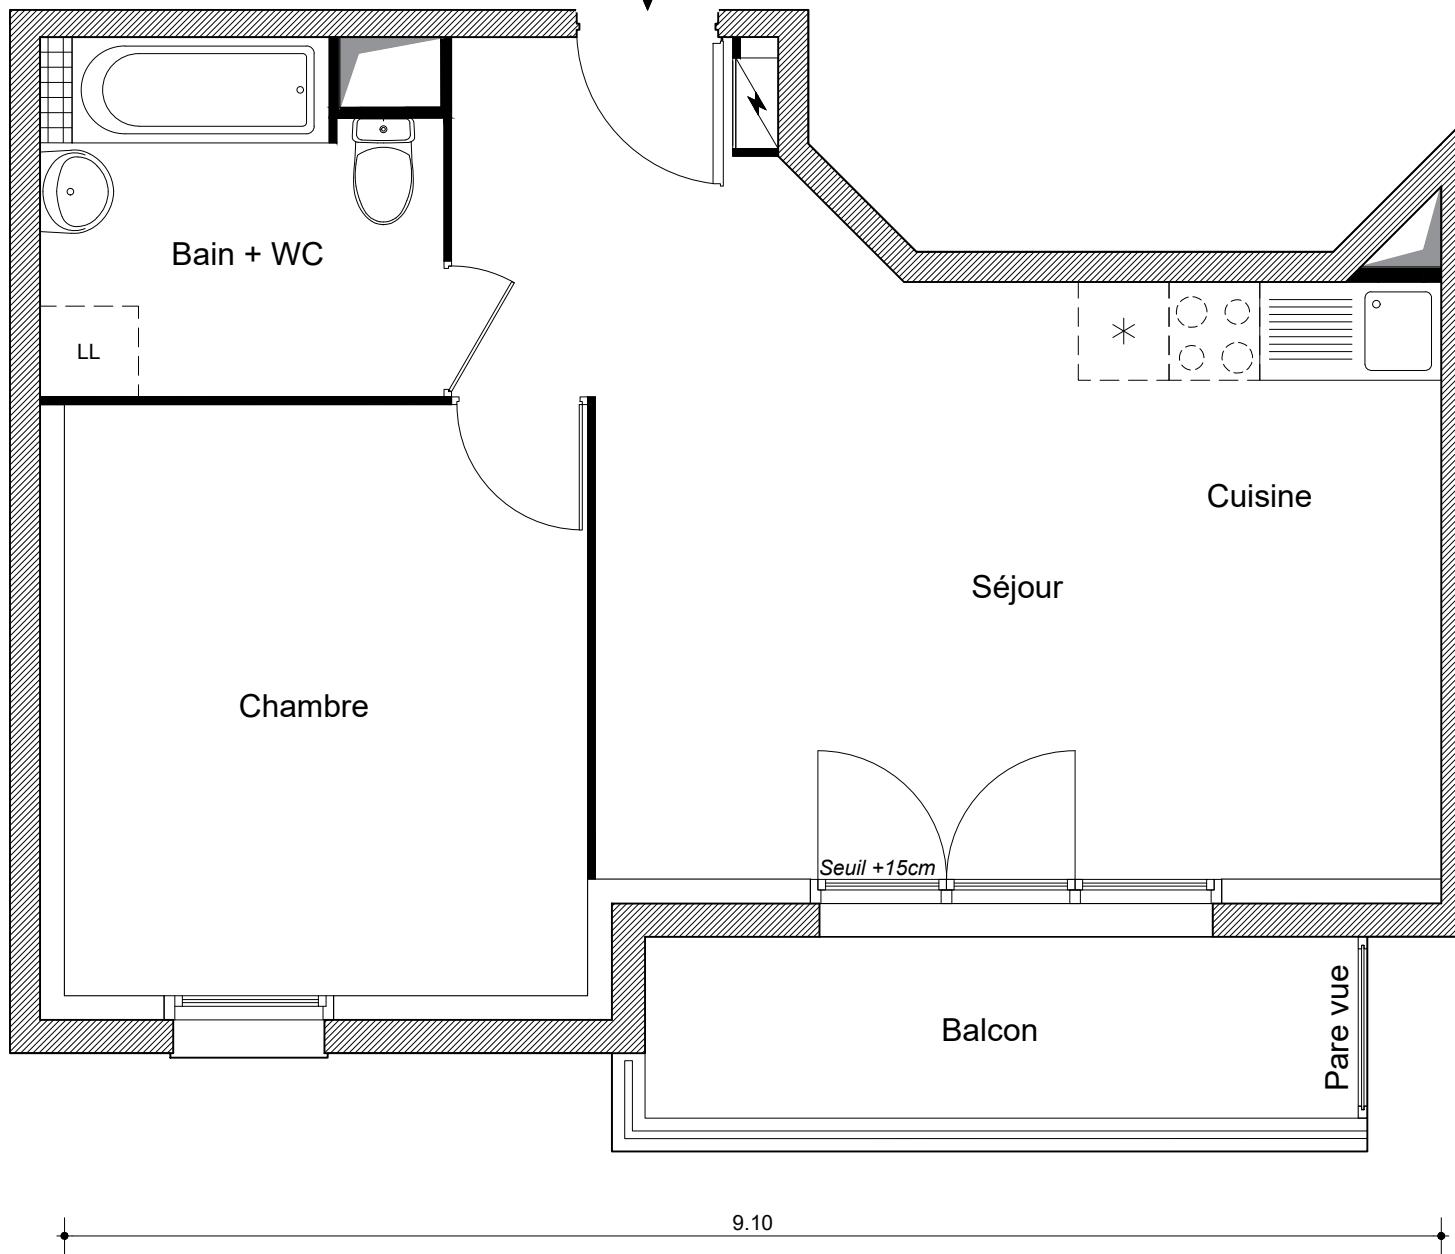

Bâtiment	B
Appartement n°	34
Type	T2
Niveau	2
Séjour + Cuisine	26,42 m ²
Chambre	13,53 m ²
Bain + WC	5,94 m ²
Surface Habitable	45,89 m²
Balcon	5,66 m ²
La surface des pièces comprend la surface des placards	

S.A.S D'ARCHITECTURE COGEREL BATIMENT

GREENCITY

IMMOBILIER

2, ESPLANADE COMPANS CAFFARELLI, IMMEUBLE TOULOUSE 2000, BATIMENT E2
31 000 TOULOUSE TEL. 05 62 27 27 00 FAX. 05 61 22 11 79

greencityimmobilier.fr