
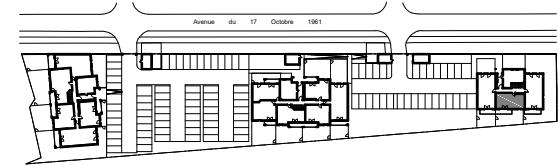


LE MADAILLAN

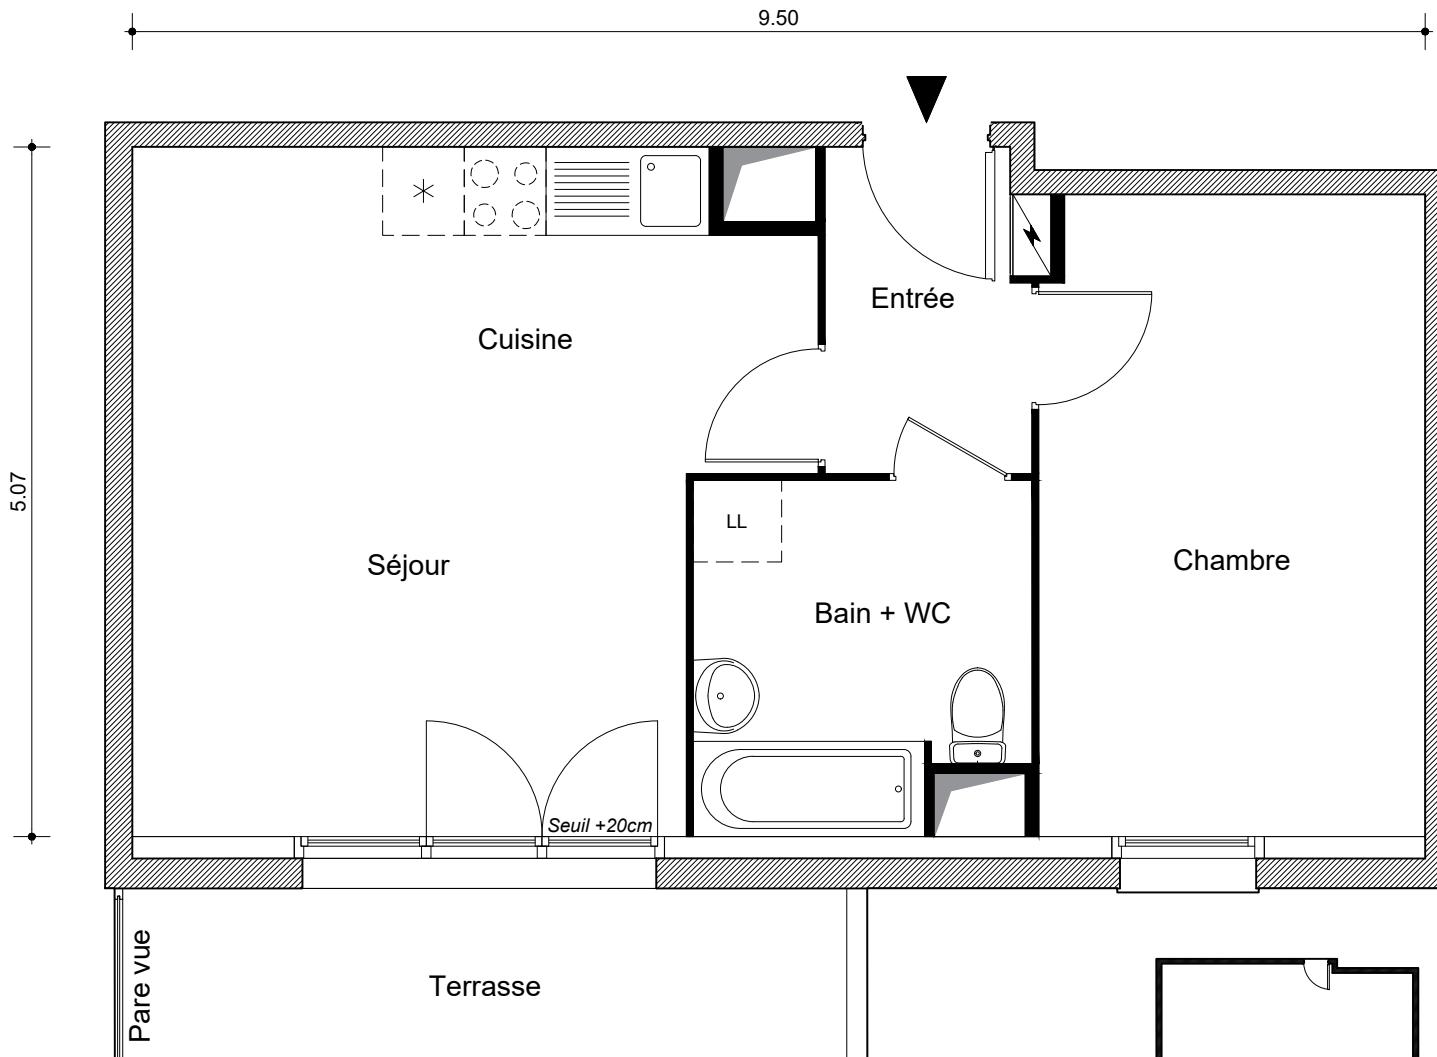

Bâtiment	C
Appartement n°	39
Type	T2
Niveau	0
Entrée	3,49 m ²
Séjour + Cuisine	22,44 m ²
Chambre	13,27 m ²
Bain + WC	6,09 m ²
Surface Habitable	45,29 m²
Terrasse	7,59 m ²
Jardin	env. 43,00 m ²
La surface des pièces comprend la surface des placards	

S.A.S D'ARCHITECTURE COGEREL BATIMENT

GREENCITY

IMMOBILIER

2, ESPLANADE COMPANS CAFFARELLI, IMMEUBLE TOULOUSE 2000, BATIMENT E2
31 000 TOULOUSE TEL. 05 62 27 27 00FAX. 05 61 22 11 79

greencityimmobilier.fr

Le présent document est susceptible de modifications techniques et administratives. Les hauteurs des seuils d'accès aux loggias, terrasses et balcons sont liés aux contraintes structurelles et au respect des normes constructives et DTU en vigueur.