

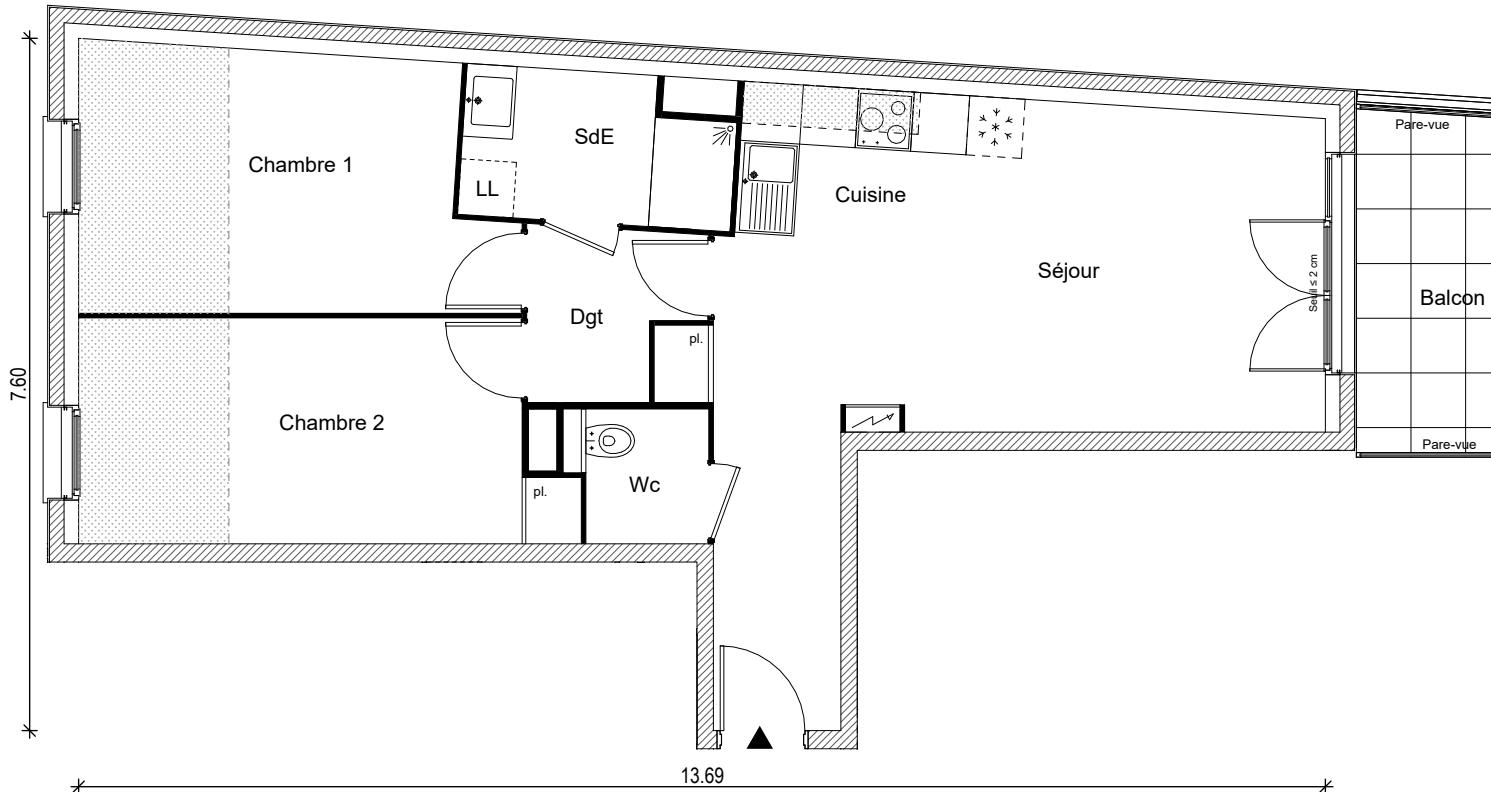


# LES TEMPORELLES MAGNANVILLE

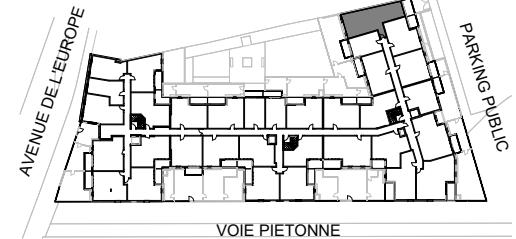

Bâtiment	B
Appartement n°	72
Type	T3
Niveau	1
Séjour / Cuisine	29.02 m <sup>2</sup>
Chambre 1	12.72 m <sup>2</sup>
Chambre 2	12.55 m <sup>2</sup>
Salle d'Eau	4.57 m <sup>2</sup>
Wc	2.00 m <sup>2</sup>
Dégagement	3.22 m <sup>2</sup>
<b>Surface Habitable</b>	<b>64.08 m<sup>2</sup></b>
Balcon	7.13 m <sup>2</sup>

La surface des pièces comprend la surface des placards

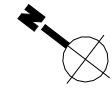

14/12/2022

Le présent document est susceptible de modifications techniques ou administratives.  
La hauteur des seuils d'accès aux loggias, terrasses et balcons est liée aux contraintes structurelles et au respect des normes constructives et DTU en vigueur.

2 ESPLANADE COMPANS CAFFARELLI  
IMMEUBLE TOULOUSE 2000 - BATIMENT E2 - 31000 TOULOUSE  
TEL 05 62 27 27 00 FAX 05 61 22 11 79