
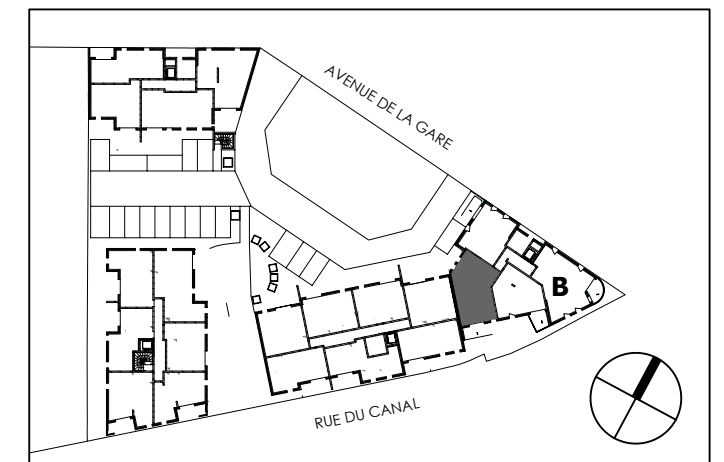


NOVA BELLA

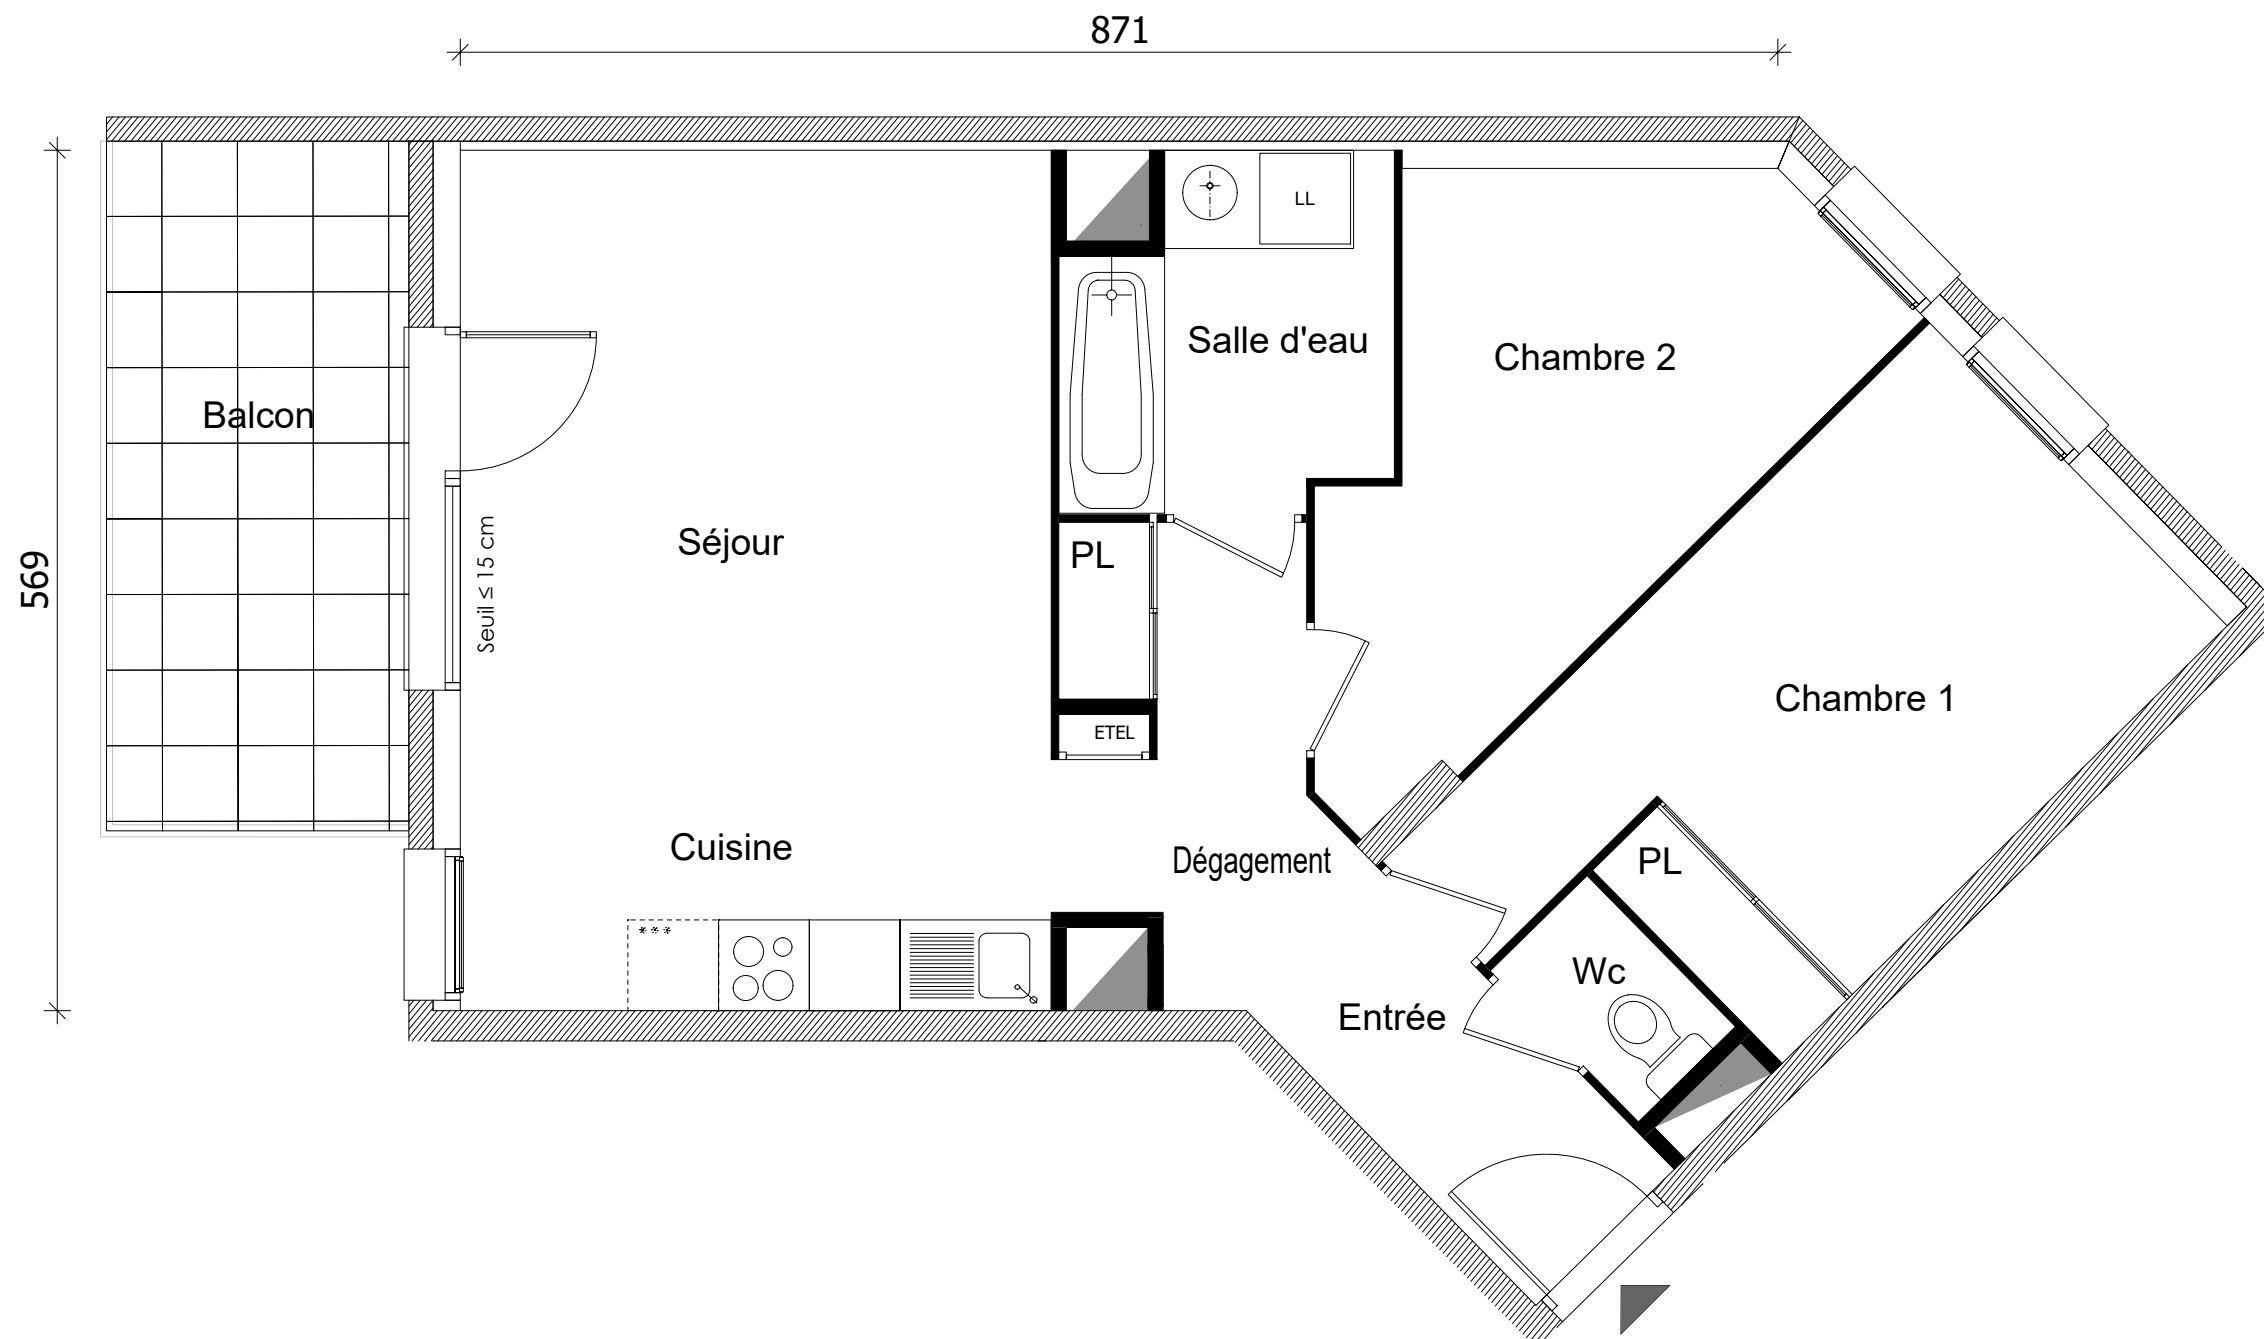

Appartement n° **B25**
Type **T3**
Niveau **Etage 2**

Entrée	3.56 m²
Séjour-Cuisine	22.94 m²
Chambre 1	12.39 m²
Chambre 2	10.00 m²
Dépassement	4.01 m²
Salle d'eau	4.72 m²
Wc	1.08 m²

Surface habitable	58.70 m²
Balcon	9.12 m²

La surface des pièces comprend la surface des placards



SCCV NOVA BELLA
URBAN HOMES SAVOIES
237 route de Chavanne
74330 POISY



2 Esplanade Compans Caffarelli
Immeuble 2000 - 31000 TOULOUSE
TEL: 05 62 27 27 - FAX: 05 61 22 11 79
WWW.GREENCITYIMMOBILIER.FR

Le présent document est susceptible de modifications techniques et administratives.
La hauteur des seuils d'accès aux loggias, terrasses et balcons est liée aux contraintes
structurelles et aux respect des normes constructives et DTU en vigueur

Logement évolutif selon l'article 64 de la loi ELAN (LOI n° 2018-1021 du 23 Novembre 2018 portant Evolution du logement, de l'Aménagement et du Numérique)

 Soffite - Faux plafond

09 Novembre 2023