
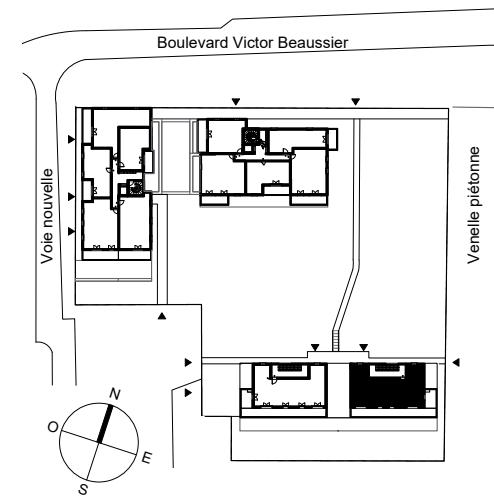


WOOD GARDEN

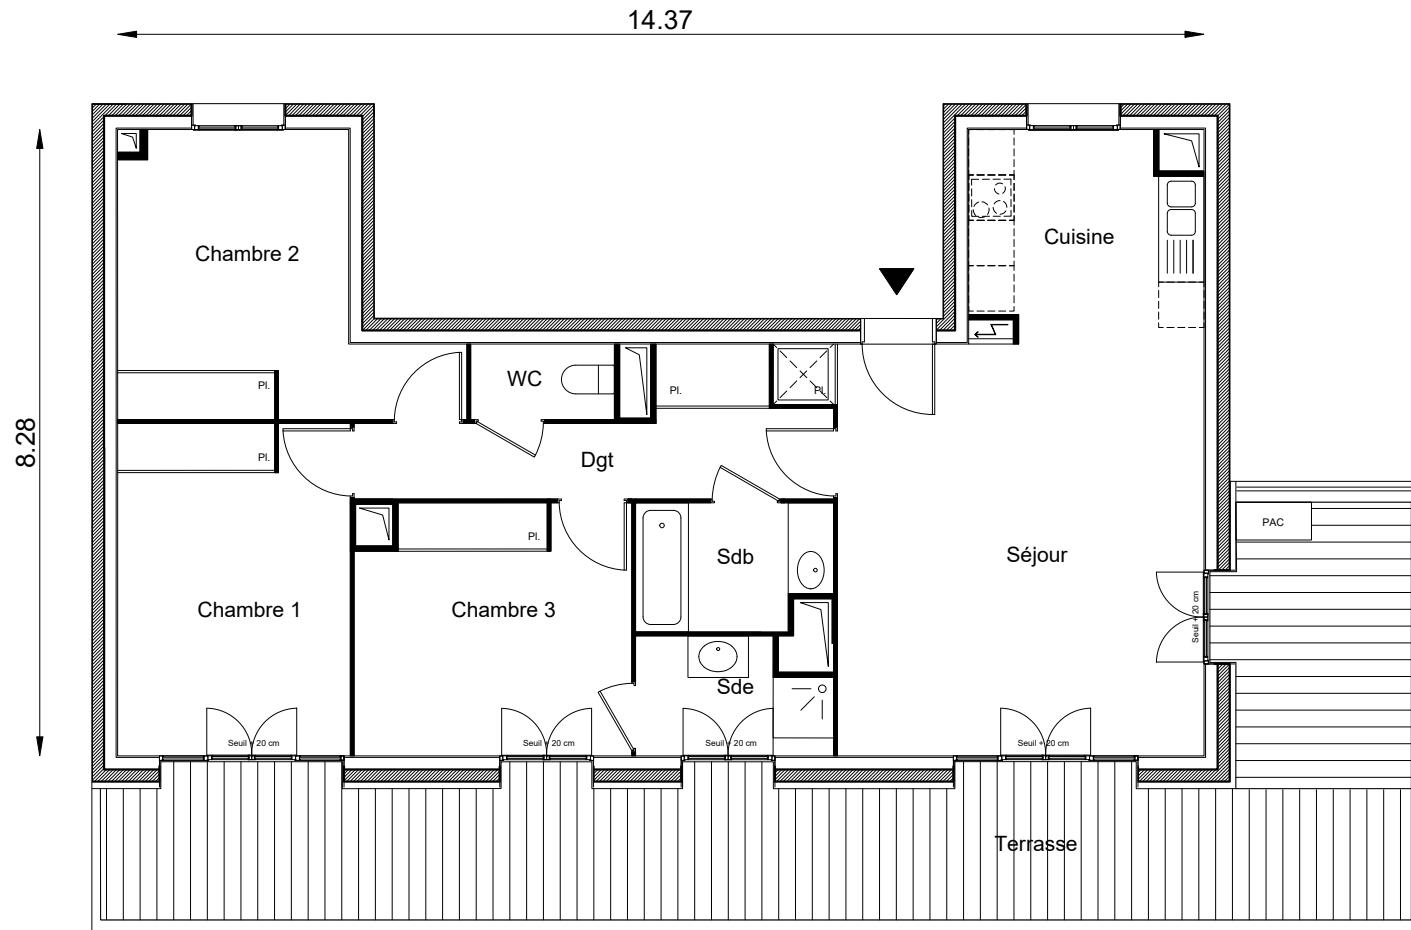

Bâtiment	D
Appartement n°	44
Type	T4
Niveau	2
Séjour / Cuisine	35.50 m ²
Chambre 1	13.51 m ²
Chambre 2	13.10 m ²
Chambre 3	11.88 m ²
Salle de bain	4.17 m ²
Salle d'eau	3.72 m ²
WC	1.90 m ²
Dégagement	8.09 m ²
Surface habitable	91.87 m²
Terrasse	38.70 m ²

La surface des pièces comprend la surface des placards

S A
T H Y
architecture
urbanisme



2, ESPLANADE COMPANS CAFFARELLI
IMMEUBLE TOULOUSE 2000, BATIMENT E2 - 31000 TOULOUSE
TEL . 0 5 6 2 2 7 2 7 0 0 FAX 0 5 6 1 2 2 1 1 7 9