



Le Ségur

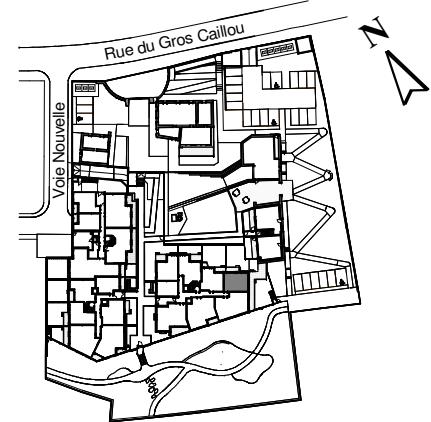

Bâtiment	C
Appartement	53
Type	T2
Niveau	0
Séjour / Cuisine	21,50 m ²
Chambre	11,16 m ²
Salle de bain / WC	5,68 m ²
Surface Habitable	38,34 m²
Terrasse	5,08 m ²
Jardin	environ 38 m ²
La surface des pièces comprend la surface des placards	

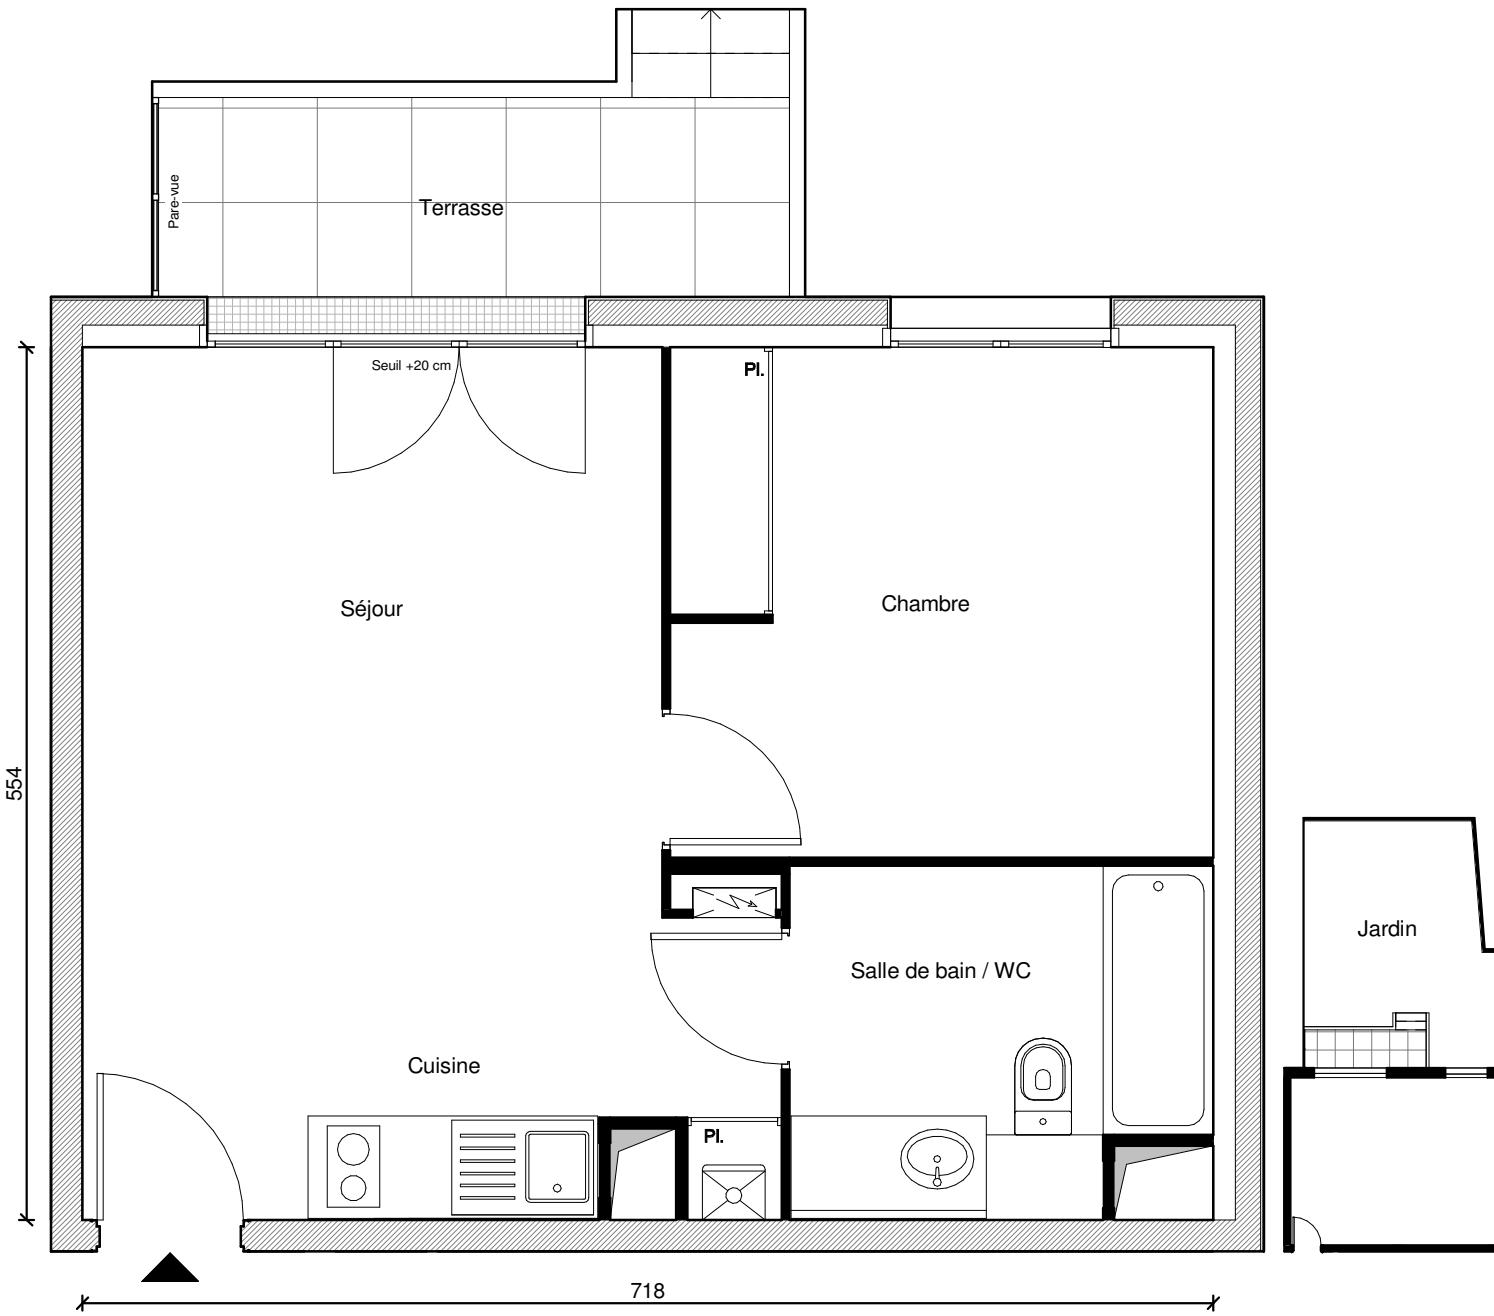

2, ESPLANADE COMPANS CAFFARELLI
IMMEUBLE TOULOUSE 2000 - 31000 TOULOUSE
TÉL. 05 62 27 27 00 FAX 05 61 22 11 79
WWW.GREENCITYIMMOBILIER.FR