




PROMOMIDI
Vous êtes utile
durablement



NOUS AVONS TANT À CONSTRUIRE

RÉVÉLATION

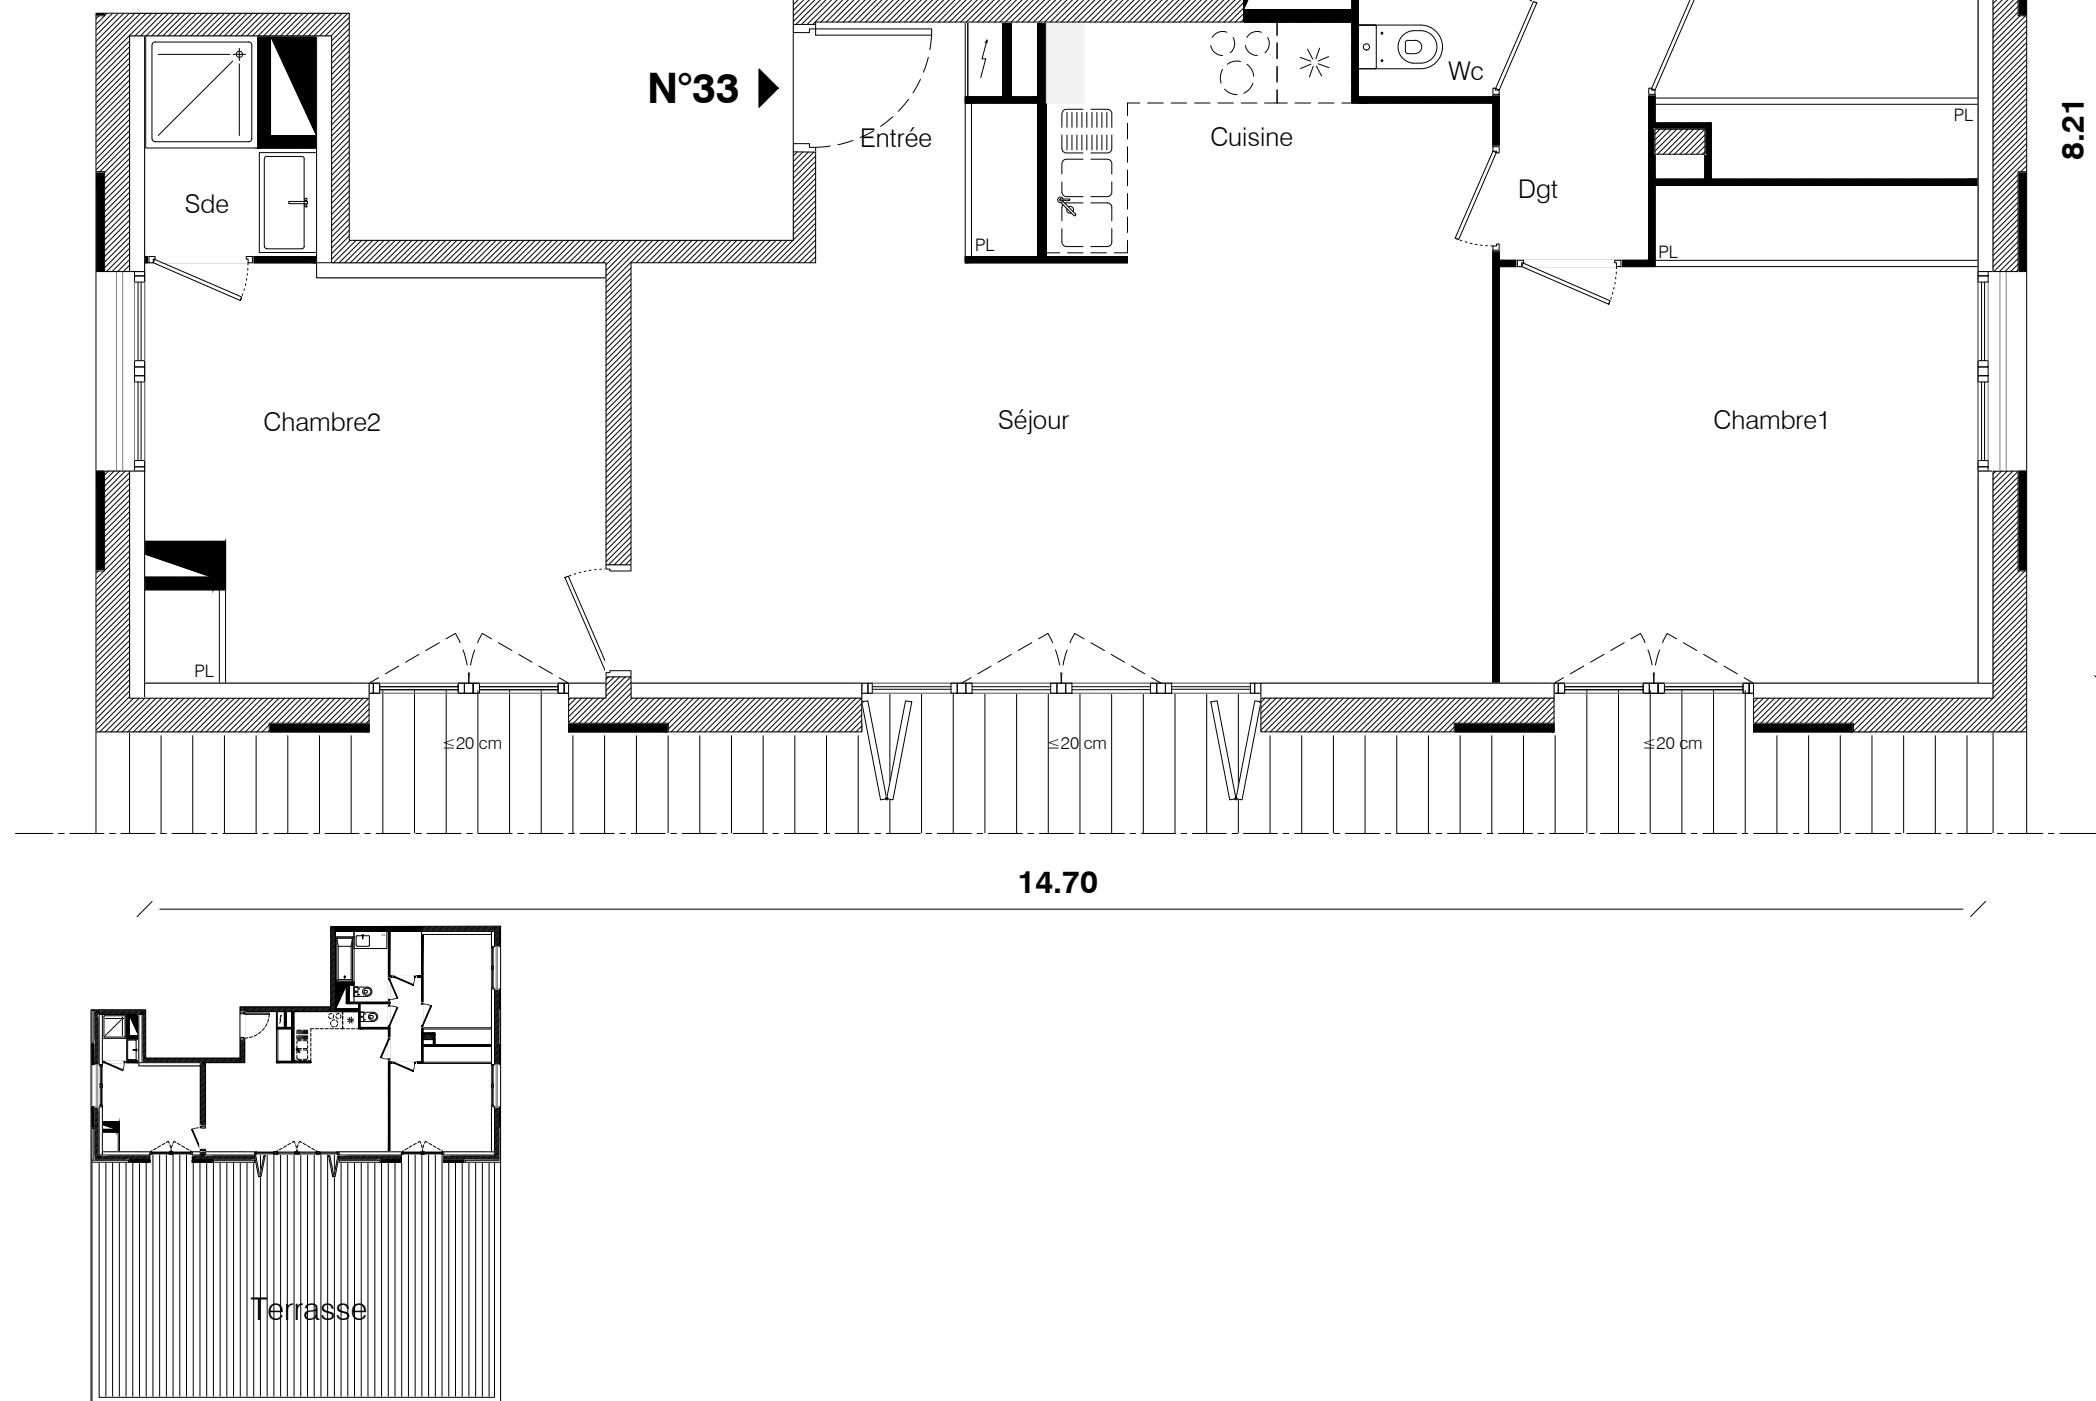

Le présent document est susceptible de modifications techniques et administratives. La hauteur des seuils d'accès aux loggias, terrasses et balcons est liée aux contraintes structurelles et au respect des normes constructives et DTU en vigueur.
Logement évolutif selon l'article 64 de la loi ELAN (Loi n°2018-1021 du 23 novembre 2018 portant Evolution du logement, de l'Aménagement et du Numérique).



Bâtiment	A
Appartement n°	33
Type	T4
Niveau	3
Entrée	3,03 m ²
Cuisine + Séjour	29,43 m ²
Chambre 1	14,51 m ²
Chambre 2	11,94 m ²
Chambre 3	10,60 m ²
Salle de bain + Wc	4,98 m ²
Salle d'eau	2,02 m ²
WC	0,97 m ²
Dégagement	3,84 m ²
Rangement	2,03 m ²
Surface Habitable	83,35 m²
Surface des annexes	
Terrasse	134,30 m ²

LEGENDE	
LL	lave-linge
PL	soffite/faux plafond