




PROMOMIDI
Vous être utile
durablement




NOUS AVONS TANT À CONSTRUIRE

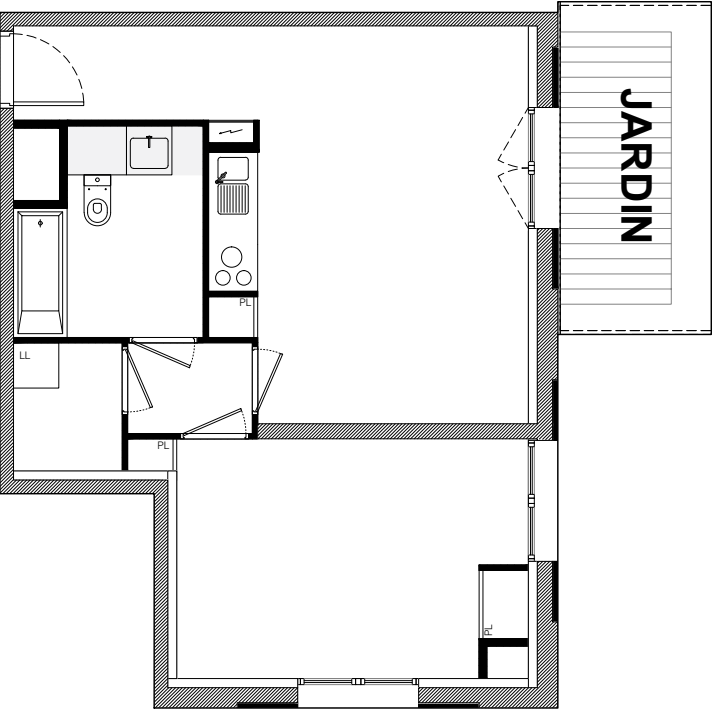

Le présent document est susceptible de modifications techniques et administratives. La hauteur des seuils d'accès aux loggias, terrasses et balcons est liée aux contraintes structurelles et au respect des normes constructives et DTU en vigueur.
Logement évolutif selon l'article 64 de la loi ELAN (Loi n°2018-1021 du 23 novembre 2018 portant Evolution du logement, de l'Aménagement et du Numérique).

RÉVÉLATION

N°144 ▶

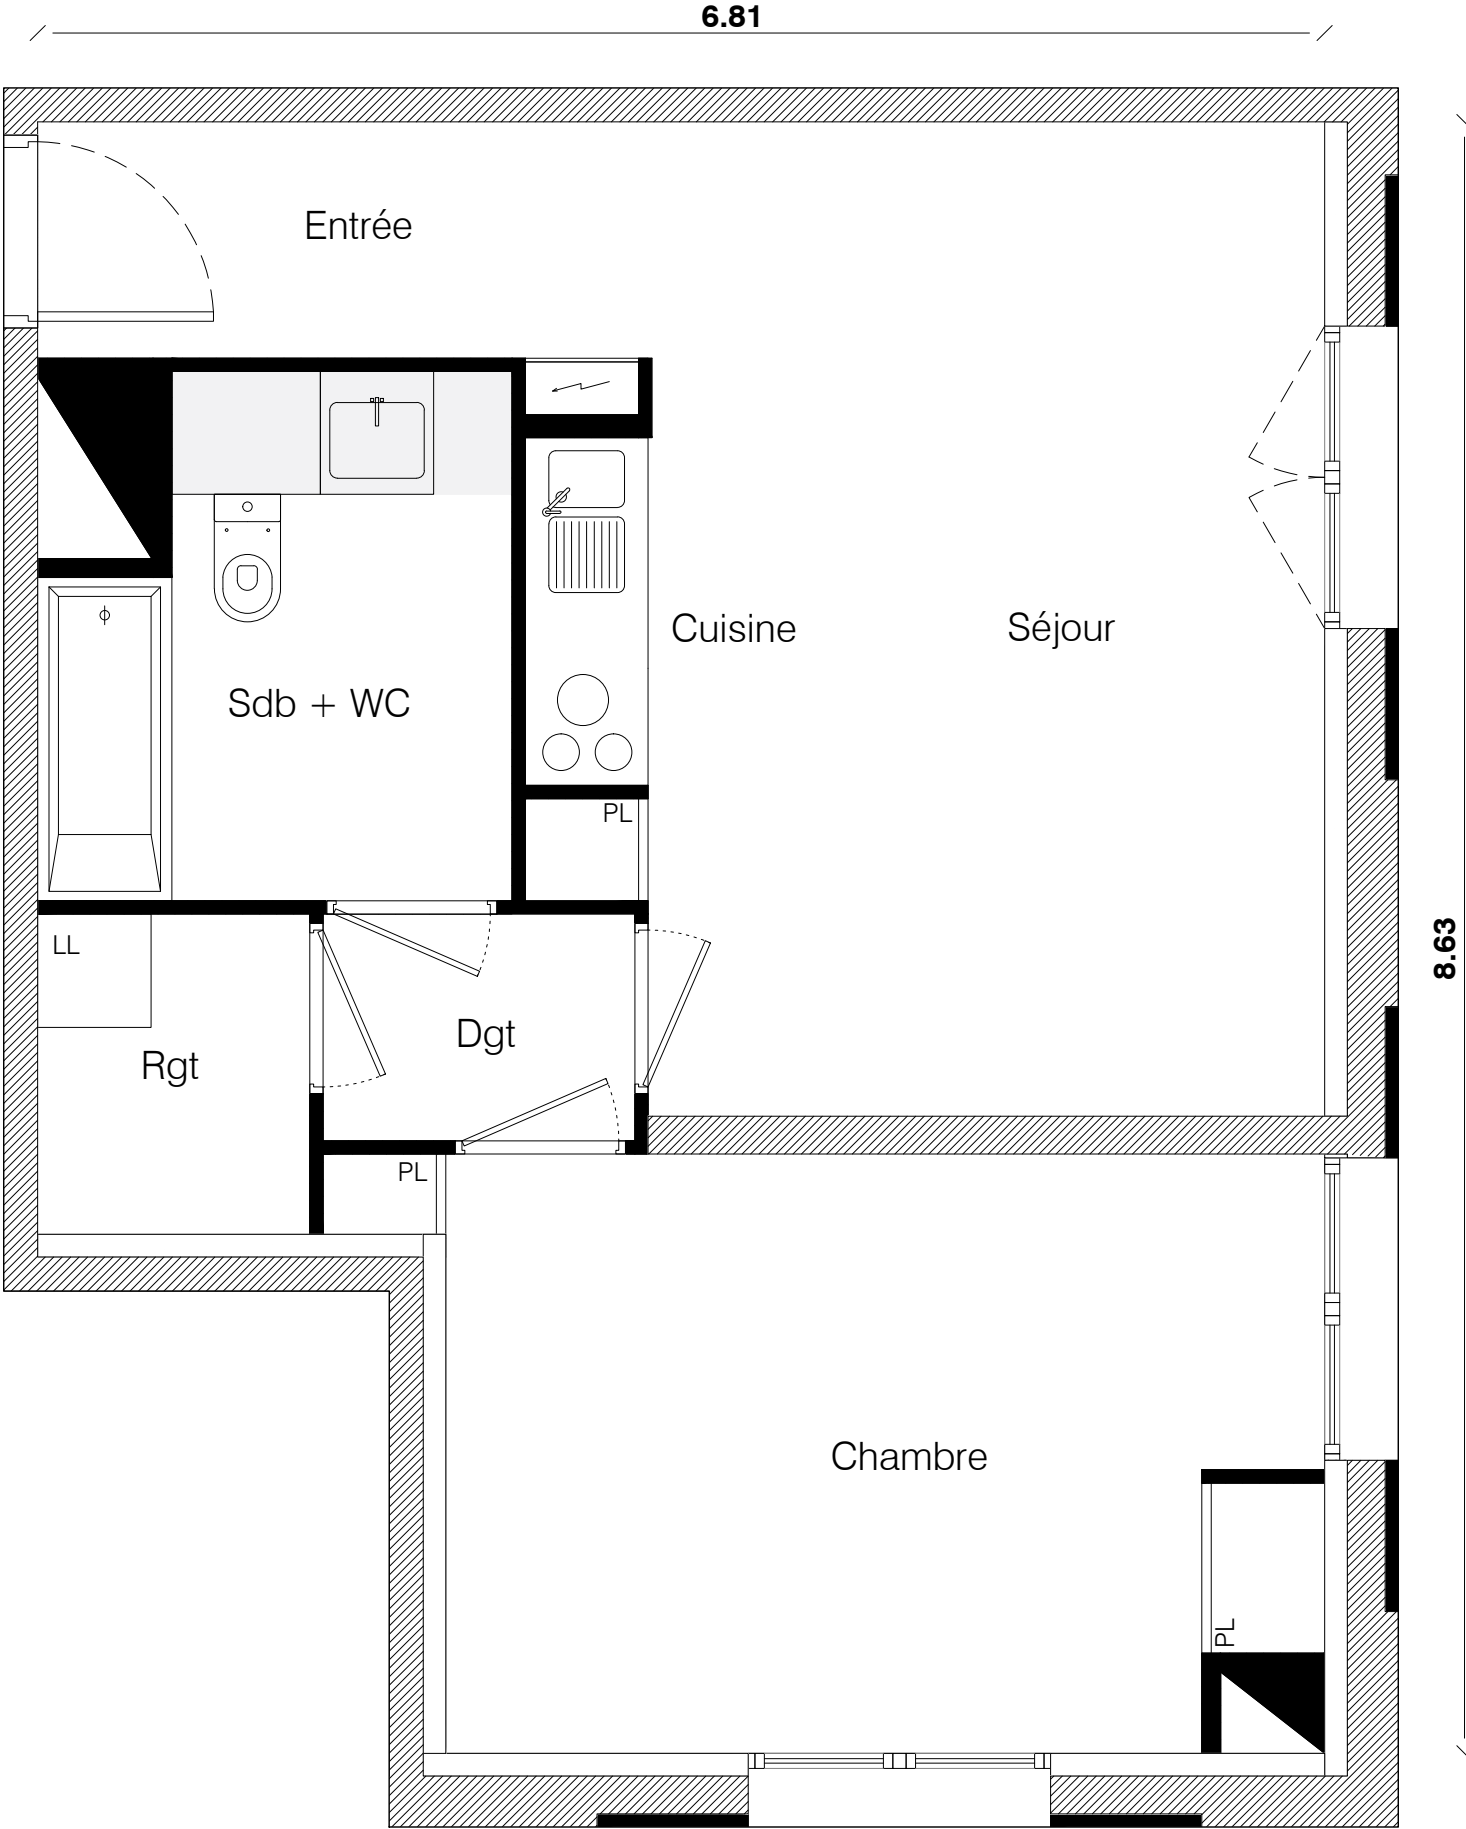

Bâtiment	E
Appartement n°	144
Type	T2
Niveau	Rez-de-jardin

Entrée + Cuisine + Séjour	24,40 m²
Chambre	14,63 m²
Salle de bain + WC	6,25 m²
Rangement	2,44 m²
Dégagement	1,98 m²

Surface Habitable 49.70 m²

Surface des annexes

Jardin	environ 10.00 m²
Terrasse	5,29m m²

LEGENDE

LL	lave-linge
	soffite/faux plafond