


Clos Saint Albert

127 Avenue Jean Pelisse
13 122 Aix en Provence

BATIMENT	C
DUPLEX	C 001
TYPE	T4

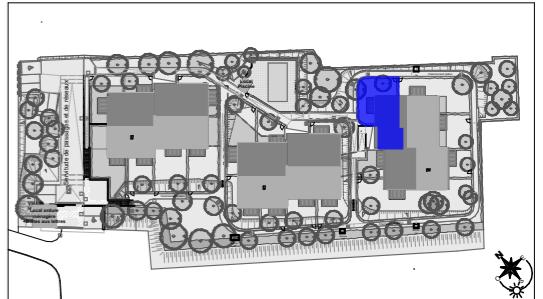

Séjour	29,23
Chambre 1	16,55
Chambre 2	13,99
Chambre 3	12,65
Dgt	6,82
SdB 2	6,60
Wc1/SdB1	6,32
SdE	3,90
Wc2	2,64
Buand	1,77



TOT. SURF. HABITABLES	100,47 m²
Jardin privatif	71,08
Terrasse	9,58
TOT. SURF. ANNEXES	80,66 m²

SCCV Aix Jean Pelisse
58 avenue Edouard Vaillant
92 100 BOULOGNE
BILLANCOURT
Tél: 01 55 20 31 11
Fax: 01 55 20 31 30
WWW.CCIC.FR

 OGIC

NB : Le présent document exprime la figure et les dispositions générales de l'appartement. Les surfaces sont approximatives. Des variations peuvent intervenir en fonction de contraintes techniques et/ou réglementaires de la réalisation tant en ce qui concerne les dimensions libres que l'équipement. Les retombées de poutres, faux plafonds, soffites, canalisations, ne sont pas tous figurés et peuvent être modifiées pour des raisons techniques. La hauteur sous soffites, faux plafonds et retombée de poutre, e serait être inférieure à 2,00m. Les éléments de mobilier de cuisine et les implantations des équipements électriques sont présentés à titre indicatif.

Date d'édition: 24/06/2024	Indice: A
Date d'édition: 10/04/2025	Indice: C
Date d'édition: 12/05/2025	Indice: D
Date d'édition: 02/10/2025	Indice: E

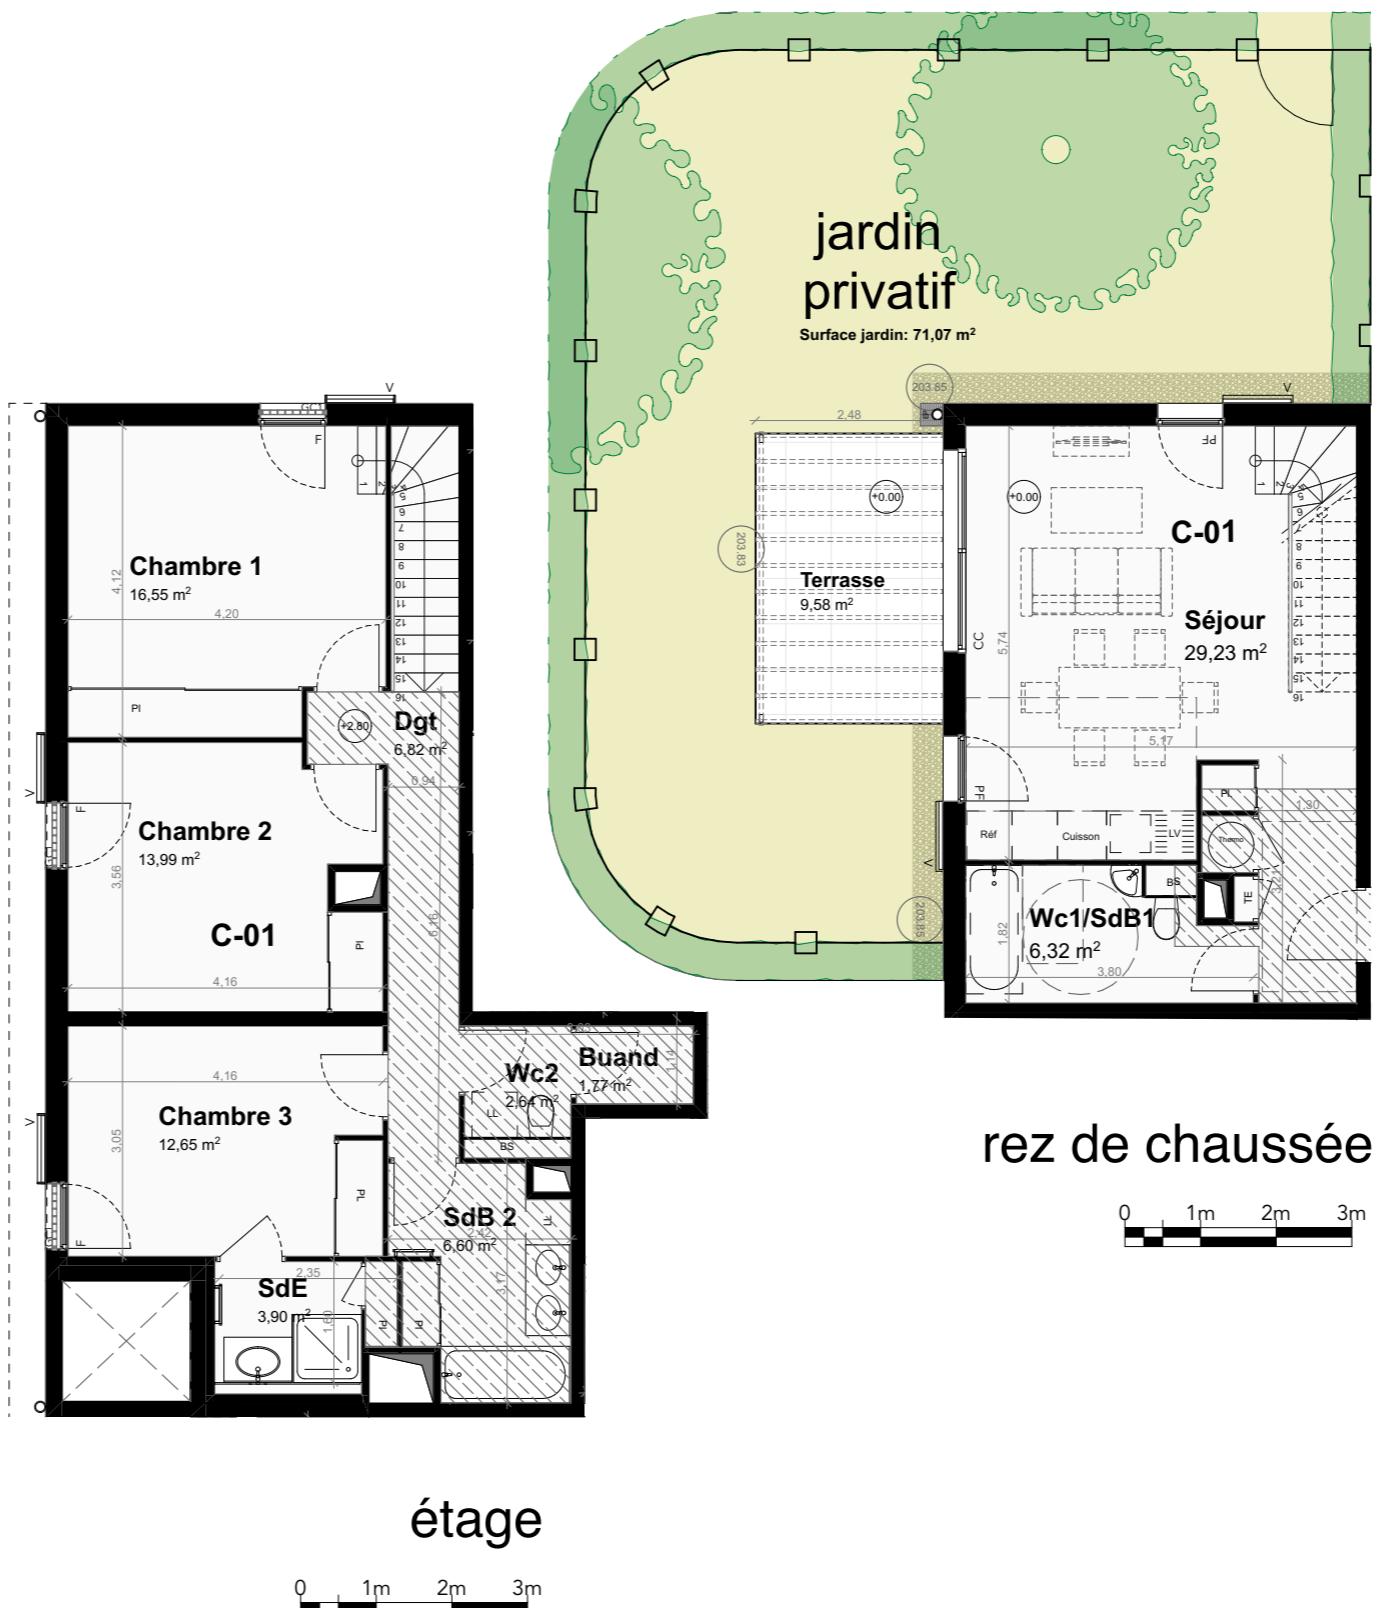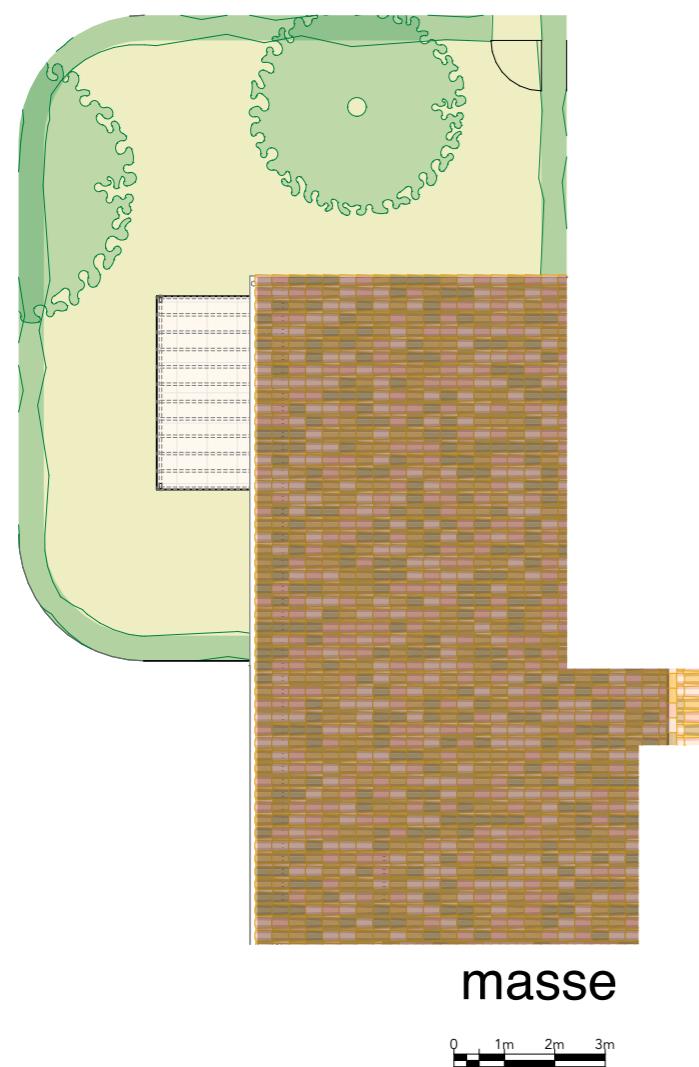

LEGENDE DE PLAN

LEGENDE DE PLAN

LL Lave-linge

LV Lave-vaisselle

Document 6.1

Sèche-serviette

Ballon d'Eau Chaude

PI Placard

5 5 24

Masquette

Bâti support

Contre-cloison

Regard EP 800x800

Plantes grimpantes

Porte Fenêtre

✓ Volete

