


19 PASSY

19 rue de Passy - 75016 Paris

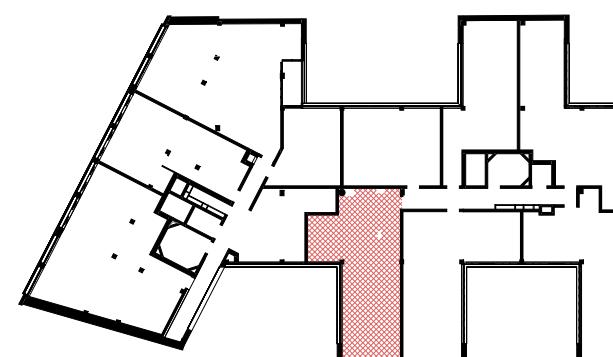

Indice C

Novembre 2024

CAGE

B

APPARTEMENT

B434

TYPE

T3

NIVEAU

R+4

**Belval &
Parquet
Architectes**

14 rue de la Concertation
75018 Paris
Tél : 01 74 64 48 60
Web : belval-parquet.com

 **OGIC**


155 rue Jean-Jacques Rousseau
92130 Issy-les-Moulineaux
Tél : 01 55 20 31 31
Web : www.groupe-ogic.fr

GALIA
G R O U P E

9 rue de Grenelle
75007 Paris
Tél : 01 45 62 82 84
Web : www.groupegalia.com

19 PASSY


19 rue de Passy - 75016 Paris

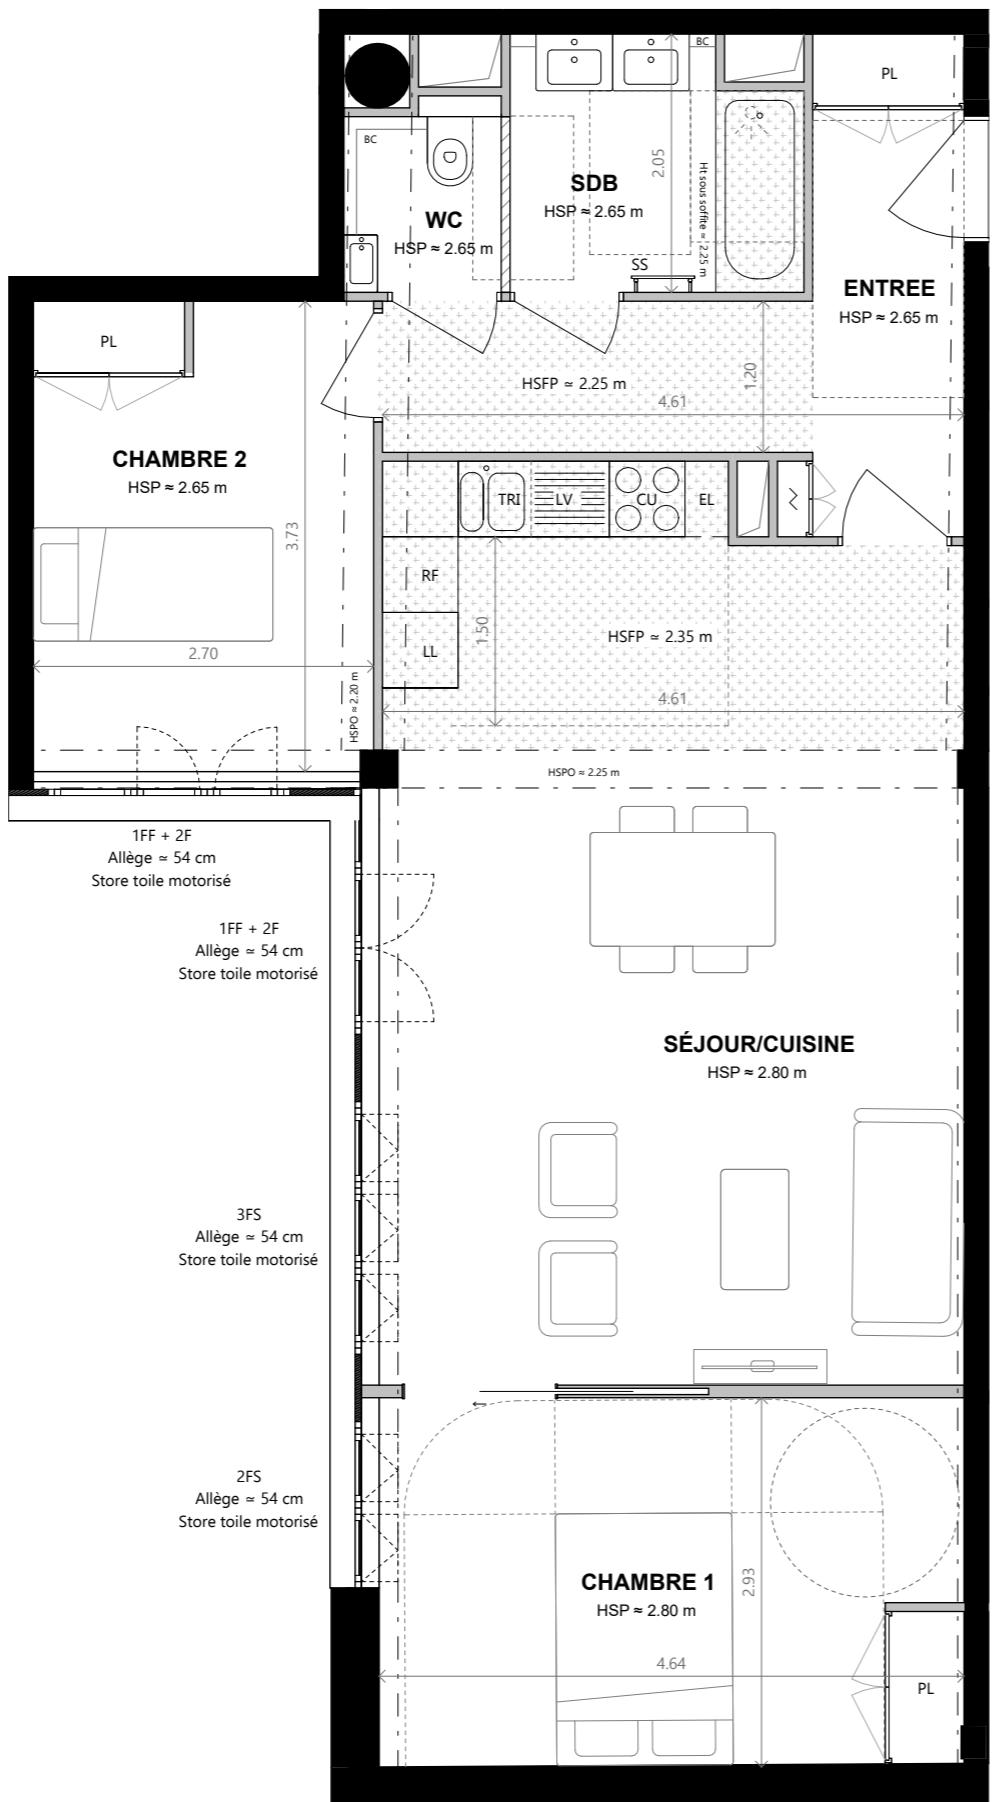

0 0.5 1 2.50m

NB 1 : Le mobilier présent dans les chambres et séjours est placé à titre indicatif et n'est pas compris dans la vente. NB 2 : Le présent document exprime la figure et les dispositions générales de l'appartement. Les surfaces sont approximatives. Des variations peuvent intervenir en fonction de contraintes techniques et/ou réglementaires de la réalisation, tant en ce qui concerne les dimensions libres que l'équipement. Les retombées de poutres, faux-plafonds, soffites, canalisations, ne sont pas tous figurés et peuvent être modifiés pour des raisons techniques. La hauteur sous soffites, faux-plafonds et retombées de poutres ne serait être inférieure à 2,00 m. Les éléments de mobilier de cuisine et les implantations des équipements électriques sont présentés à titre indicatif. NB 3 : Le sens de plateau est dessiné à titre indicatif. NB 4 : Les illustrations demeurent non contractuelles.

CAGE B | APPARTEMENT B434 | TYPE T3 | NIVEAU R+4

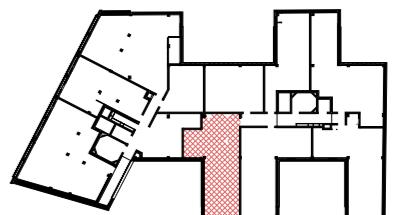

Indice C

Novembre 2024

B434

SÉJOUR/CUISINE	32.7 m ²
CHAMBRE 1	13.5 m ²
CHAMBRE 2	10.0 m ²
ENTREE	9.1 m ²
SDB	4.5 m ²
WC	1.7 m ²
SURFACE HABITABLE	71.5 m ²

PV : pare vue	PL : placard
LL : lave-linge	PF : porte fenêtre
LV : lave-vaisselle	F/FF : fenêtre / fenêtre fixe
SS : séche serviette	FS : fenêtre à soufflet
RF : réfrigérateur	ST : store
CU : plaques de cuison	EP : descente pluviale
TRI : emplacement pour le tri	GC : garde-corps
EL : emplacement libre	BC : banquette carrelée
PFC : porte fenêtre coulissante	
 gaine technique	
 emplacement technique électrique du logement	
 soffite et faux-plafond	
 retombées poutres	HSP = Hauteur sous plafond
 cloison fusible démontable	HSFP = Hauteur sous faux plafond
 possibilité de placard non réalisé	HSPO = Hauteur sous poutre

OGIC

155 rue Jean-Jacques Rousseau
92130 Issy-les-Moulineaux
Tél : 01 55 20 31 31
www.groupe-ogic.fr

GALIA
G R O U P E
9 rue de Grenelle
75007 Paris
Tél : 01 45 62 82 84
www.groupegalia.com