


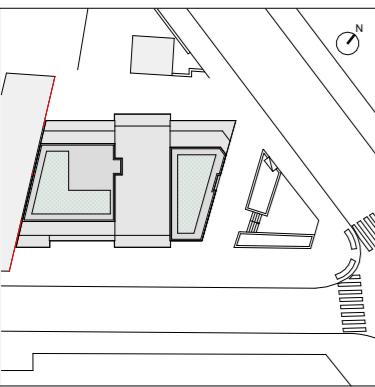

## URBA 27



LEGENDE	
LV	Lave-vaisselle
LL	Lave-linge
RF	Réfrigérateur
PL - FO	Plaque de cuisson - Four
PDT	Plan de travail
SS	Sèche serviette
TE	Tableau électrique
PL	Placard
EPL	Emplacement pour placard
PF	Porte-fenêtre
F	Fenêtre
FAV	Fenêtre sur une allège fixe vitrée
Fixe	Fenêtre fixe
VR	Volet roulant
GC	Garde-corps
PV	Pare-vue

SYMBOLE	
NIV	Niveau
RP	Robinet de puisage
EP	Eau pluviale
####	Caillebotis
○	Espace libre diamètre 1.50m
[ ]	Aire de manœuvre
▨	Soffites et Faux plafonds


**NB :** Le présent document exprime la figure et les dispositions générales de l'appartement. Les surfaces indiquées sont approximatives. Des variations peuvent intervenir en fonction des contraintes techniques et/ou réglementaires de la réalisation, tant en ce qui concerne les dimensions libres que l'équipement. Les retombées poutres, faux-plafonds, soffites, canalisations, ne sont pas tous figurés et peuvent être modifiés pour des raisons techniques. La hauteur sous plafond sont de 2m minimum. Les éléments de mobilier de cuisine et les implantations des équipements électriques sont présentés à titre indicatif et ne sont pas contractuels. Les éventuelles plantations dans les jardins privatifs ou espaces communs ne sont pas contractuelles .

 **OGIC** une nouvelle nature de ville  
WWW.OGIC.FR

SCCV MONTREUIL RUE DE ROSNY  
155 Rue Jean Jacques Rousseau  
92130 ISSY LES MOULINEUX  
TEL: 01 87 64 40 00

**POSTO 29**  
WWW.POSTO29.COM

ECHELLE GRAPHIQUE :

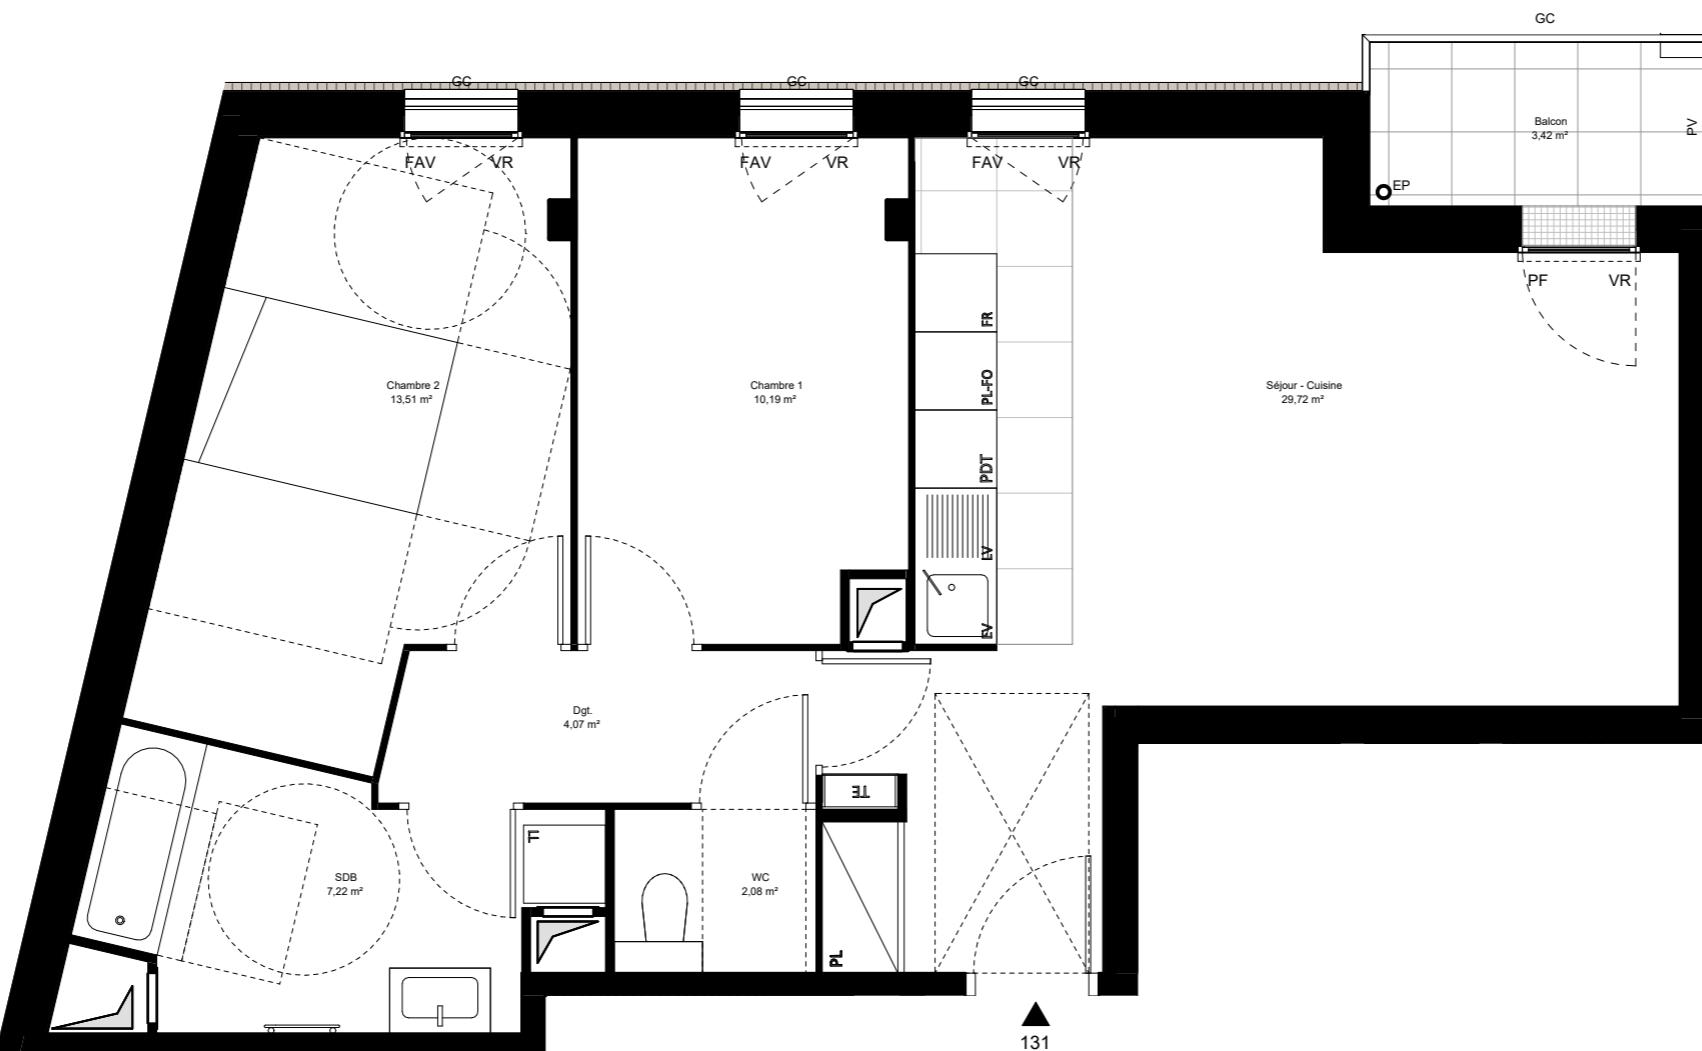

131


BATIMENT	-
APPARTEMENT	131
NIVEAU	R+1
TYPE	T3

SURFACES HABITABLES	
Séjour - Cuisine	29,72 m <sup>2</sup>
Chambre 1	10,19 m <sup>2</sup>
Chambre 2	13,51 m <sup>2</sup>
Dgt.	4,07 m <sup>2</sup>
SDB	7,22 m <sup>2</sup>
WC	2,08 m <sup>2</sup>

**TOTAL SURFACES HABITABLES** **66,79 m<sup>2</sup>**

SURFACES PRIVATIVES	
Balcon	3,42 m <sup>2</sup>

**TOTAL SURFACES PRIVATIVES** **3,42 m<sup>2</sup>**

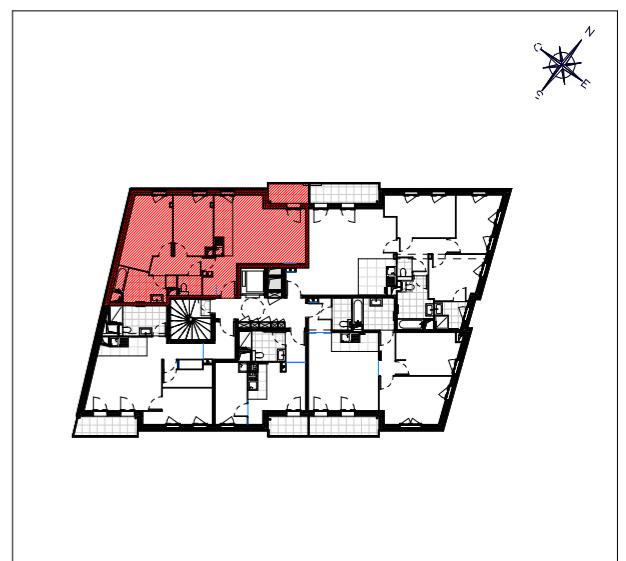

DATE : 09 12 2024	INDICE : D
-------------------	------------