




URBA 27

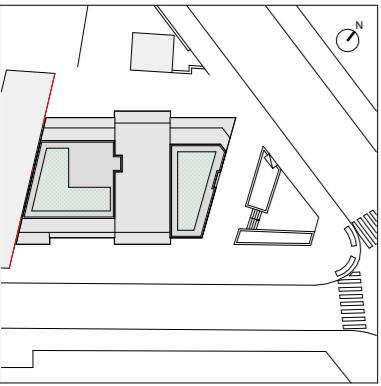

| LEGENDE | |
|---------|------------------------------------|
| LV | Lave-vaisselle |
| LL | Lave-linge |
| RF | Réfrigérateur |
| PL - FO | Plaque de cuisson - Four |
| PDT | Plan de travail |
| SS | Sèche serviette |
| TE | Tableau électrique |
| PL | Placard |
| EPL | Emplacement pour placard |
| PF | Porte-fenêtre |
| F | Fenêtre |
| FAV | Fenêtre sur une allège fixe vitrée |
| Fixe | Fenêtre fixe |
| VR | Volet roulant |
| GC | Garde-corps |
| PV | Pare-vue |


| SYMBOLE | |
|---------|-----------------------------|
| (NIV) | Niveau |
| (RP) | Robinet de puisage |
| (EP) | Eau pluviale |
| | Caillebotis |
| ○ | Espace libre diamètre 1.50m |
| [] | Aire de manœuvre |
| ▨ | Soffites et Faux plafonds |

NB : Le présent document exprime la figure et les dispositions générales de l'appartement.
Les surfaces indiquées sont approximatives.
Des variations peuvent intervenir en fonction des contraintes techniques et/ou réglementaires de la réalisation, tant en ce qui concerne les dimensions libres que l'équipement. Les retombées poutres, faux-plafonds, soffites, canalisations, ne sont pas tous figurés et peuvent être modifiés pour des raisons techniques. La hauteur sous plafond sont de 2m minimum.
Les éléments de mobilier de cuisine et les implantations des équipements électriques sont présentés à titre indicatif et ne sont pas contractuels.
Les éventuelles plantations dans les jardins privatifs ou espaces communs ne sont pas contractuelles .

 **OGIC** une nouvelle nature de ville
WWW.OGIC.FR

SCCV MONTREUIL RUE DE ROSNY
155 Rue Jean Jacques Rousseau
92130 ISSY LES MOULINEUX
TEL: 01 87 64 40 00

POSTO 29
WWW.POSTO29.COM

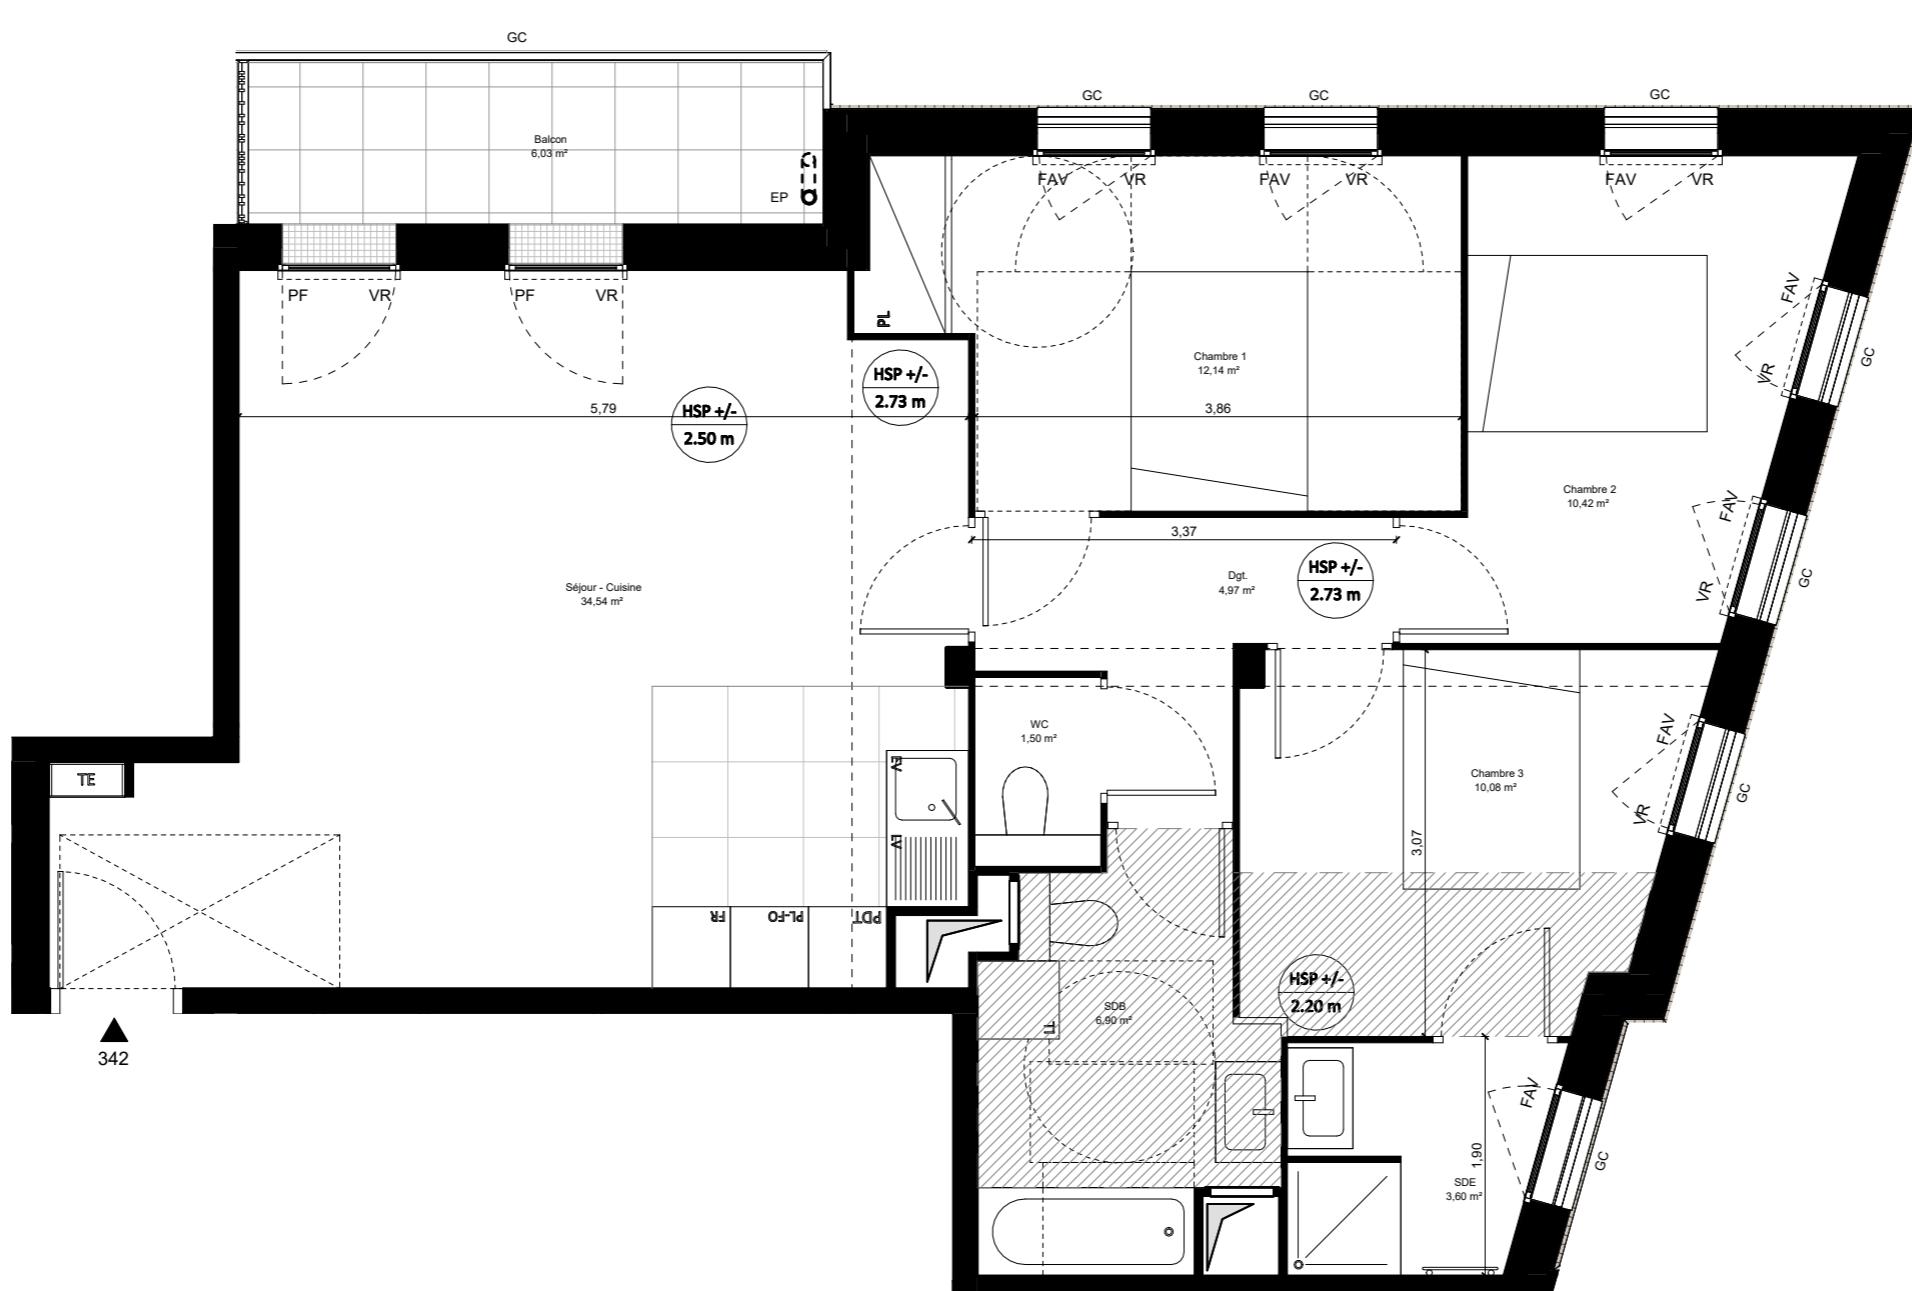

ECHELLE GRAPHIQUE :




| | |
|-------------|-----|
| BATIMENT | - |
| APPARTEMENT | 342 |
| NIVEAU | R+3 |
| TYPE | T4 |

| SURFACES HABITABLES | |
|---------------------|----------------------|
| Séjour - Cuisine | 34,54 m ² |
| Chambre 1 | 12,14 m ² |
| Chambre 3 | 10,08 m ² |
| Chambre 2 | 10,42 m ² |
| Dgt. | 4,97 m ² |
| SDB | 6,90 m ² |
| SDE | 3,60 m ² |
| WC | 1,50 m ² |

TOTAL SURFACES HABITABLES 84,15 m²

| SURFACES PRIVATIVES | |
|---------------------|---------------------|
| Balcon | 6,03 m ² |

TOTAL SURFACES PRIVATIVES 6,03 m²

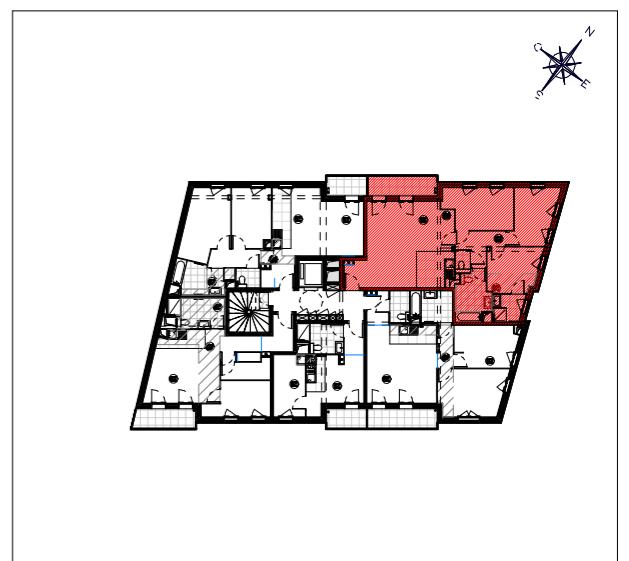

| | |
|-------------------|------------|
| DATE : 09 12 2024 | INDICE : D |
|-------------------|------------|