

Avenue des Hauts Grigneux
La Grande Madeleine - BIHOREL (76)



Bâtiment collectif - R+4 - Cage C

Logement C402

T4

SURFACES HABITABLES



Pl.	0.78m²
Entrée	7.80m²
Séjour cuisine	41.47m²
-Ch.1	11.59m²
Pl.	1.61m²
Ch.2	10.05m²
Ch.3	9.74m²
Sdb.	8.40m²
Sdd.	2.23m²
Wc	1.99m²
Cellier	2.36m²

TOTAL HABITABLE	98.02m²
-----------------	---------

Terrasse	78.54m²
----------	---------

SURFACE TOTALE	78.54m²
----------------	---------

LOCALISATION

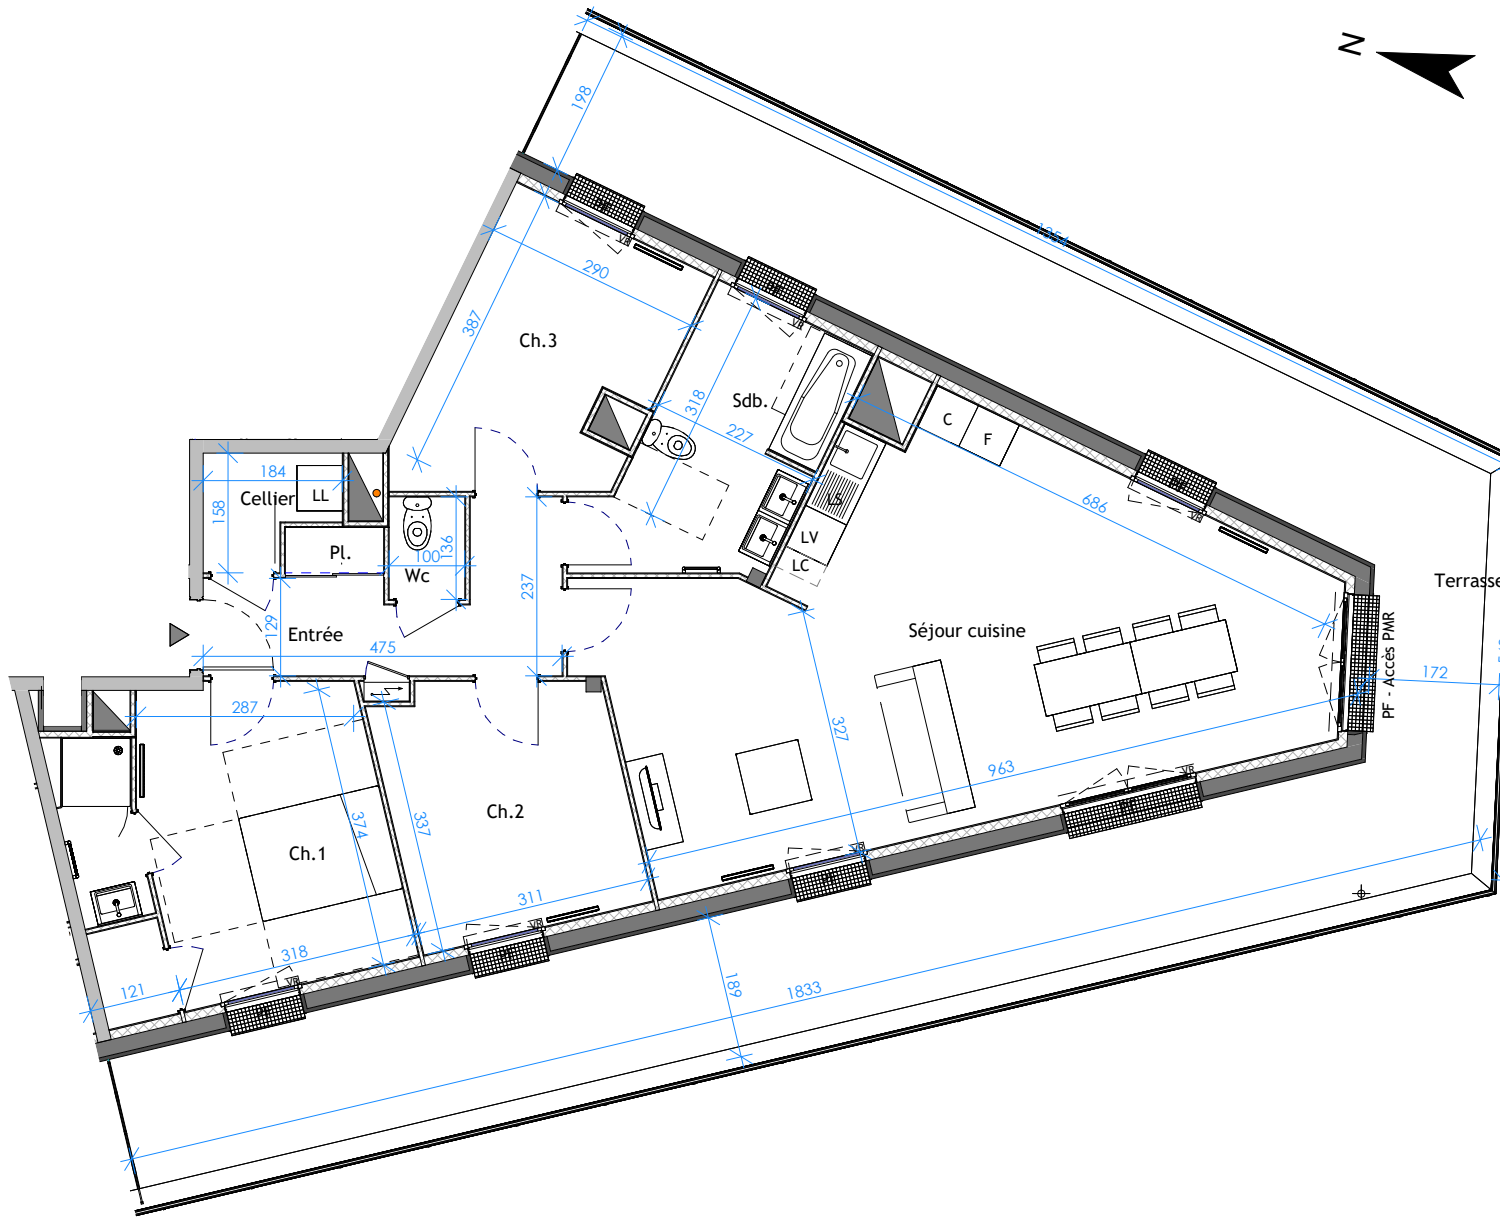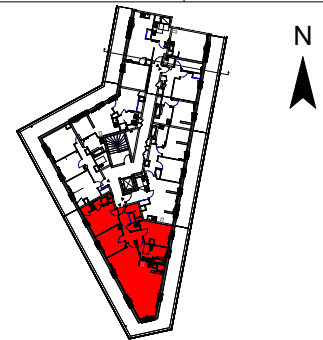

LL Lave-linge LV Lave-vaisselle Tableau électrique Fe Fenêtre PF Porte-fenêtre OB Oscillo-battant VR Volet roulant C Cuisson F Réfrigérateur LG Linéaire complémentaire

L'acquéreur reconnaît avoir été informé que ce plan et ces côtes sont susceptibles de subir des modifications suite à la mise au point des plans d'exécution et des impératifs techniques.
Mobiliier non fourni et positionné à titre purement informatif.

Signataire	Date	
PLAN NOTAIRE	Acquéreur	Vinci immobilier
Visa		
Date : 24 03 2025		Indice : Ind.A