


Liste des abréviations

| | |
|-----------|---|
| F | Fenêtre |
| PF | Porte-fenêtre |
| OFOB | Ouvrant à la française et oscillo-battante |
| All. 50cm | Allège de h=50cm |
| AV 100cm | Allège vitrée de h=100cm |
| Fixe | Vitrage fixe |
| GC | Garde-corps extérieur |
| VR | Volet roulant manuel |
| M-O | Micro-ondes |
| Collect. | Collecteurs du plancher chauffant |
| HSP | Hauteur sous plafond |
| HSFP | Hauteur sous faux-plafond |
| GT B.6 | Gaine technique n°6 du Bâtiment B |
| ↗ ↘ | Faux-plafond / soffite |
| ↗ ↘ | Trappe de visite au plafond ou dans cloison / mur |

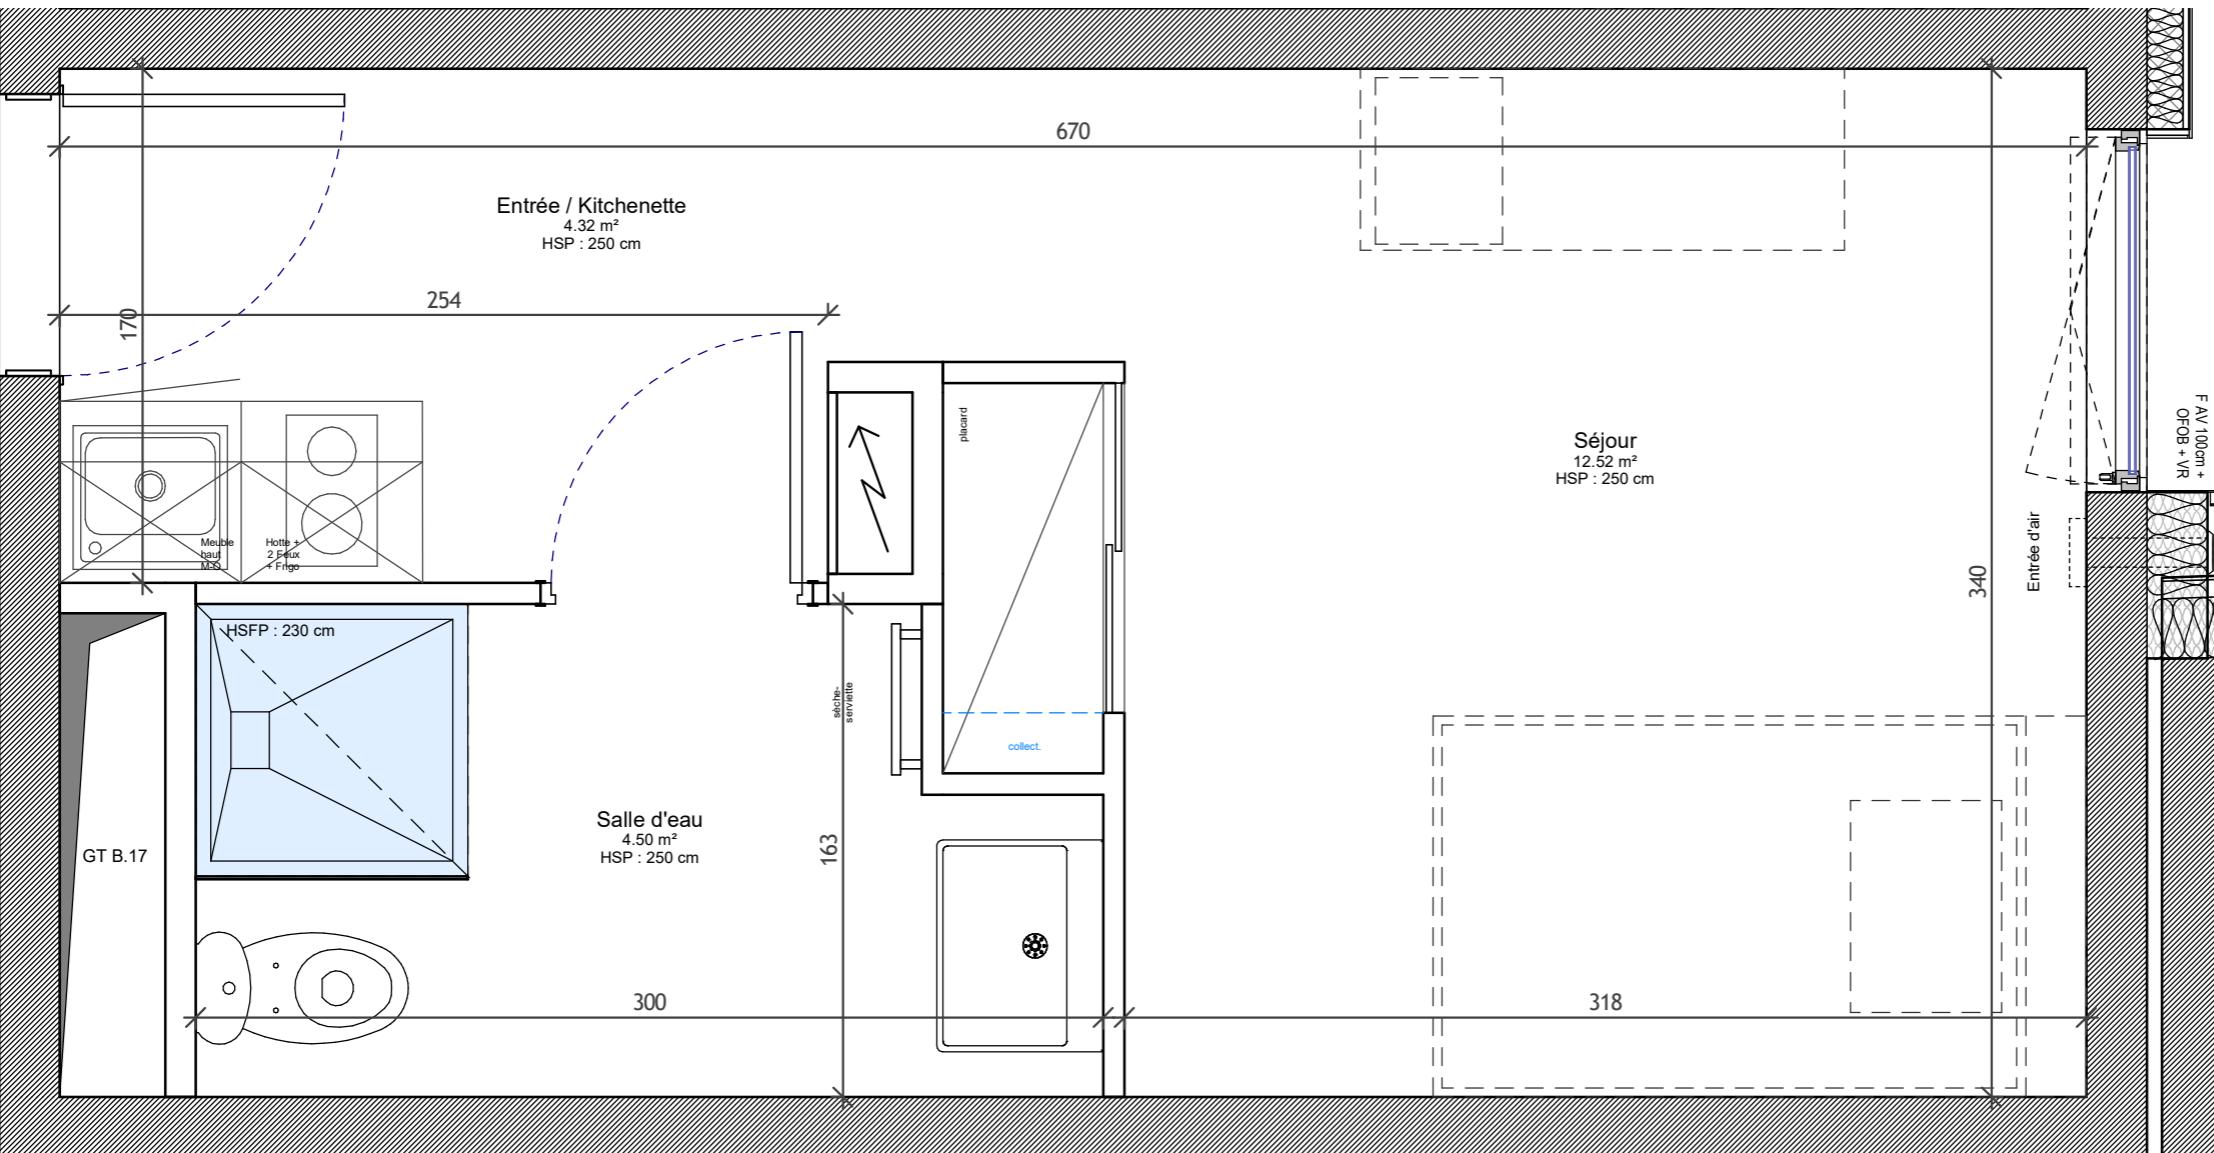

Document provisoire : le présent document exprime la figure et les dispositions générales de l'appartement; les cotes et superficies sont données sous réserves des impératifs techniques de construction et des tolérances d'exécution. De légères modifications pourront donc être apportées. Les retombées de poutres, soffites, faux-plafonds, canalisations, trappes de visite sur gaines techniques, évacuations et descentes EP ne sont pas systématiquement figurés. L'épaisseur des isolants sera déterminée par l'étude technique d'exécution : de ce fait les indications sur ce plan sont indicatives. Le mobilier en pointillé n'est pas fourni.

STUDENT FACTORY
RÉSIDENCES ÉTUDIANTS
STRASBOURG NEUDORF
58 rue de Ribeauvillé 67100 STRASBOURG

PLAN DE VENTE

FRANK Développement Immobilier **VINCI** IMMOBILIER



| BÂTIMENT : | B | NIVEAU : | R+2 |
|------------------------|----------------------------|----------|-----|
| LOGEMENT n° : | B 217 | T1 | |
| PIÈCES | SURFACES | | |
| Entrée / kitchenette | 4.32 m ² | | |
| Séjour | 12.52 m ² | | |
| Salle d'eau | 4.50 m ² | | |
| TOTAL HABITABLE | 21.34 m² | | |
| Echelle : | 1 : 25 | Format : | A3 |
| Date d'édition : | 24/01/2025 | | |
| Modifié le : | 14.02.2025 | Indice : | A |