


Liste des abréviations

F	Fenêtre
PF	Porte-fenêtre
OFOB	Ouvrant à la française et oscillo-battante
All. 50cm	Allège de h=50cm
AV 100cm	Allège vitrée de h=100cm
Fixe	Vitrage fixe
GC	Garde-corps extérieur
VR	Volet roulant manuel
M-O	Micro-ondes
Collect.	Collecteurs du plancher chauffant
HSP	Hauteur sous plafond
HSFP	Hauteur sous faux-plafond
GT B.6	Gaine technique n°6 du Bâtiment B
	Faux-plafond / soffite
	Trappe de visite au plafond ou dans cloison / mur

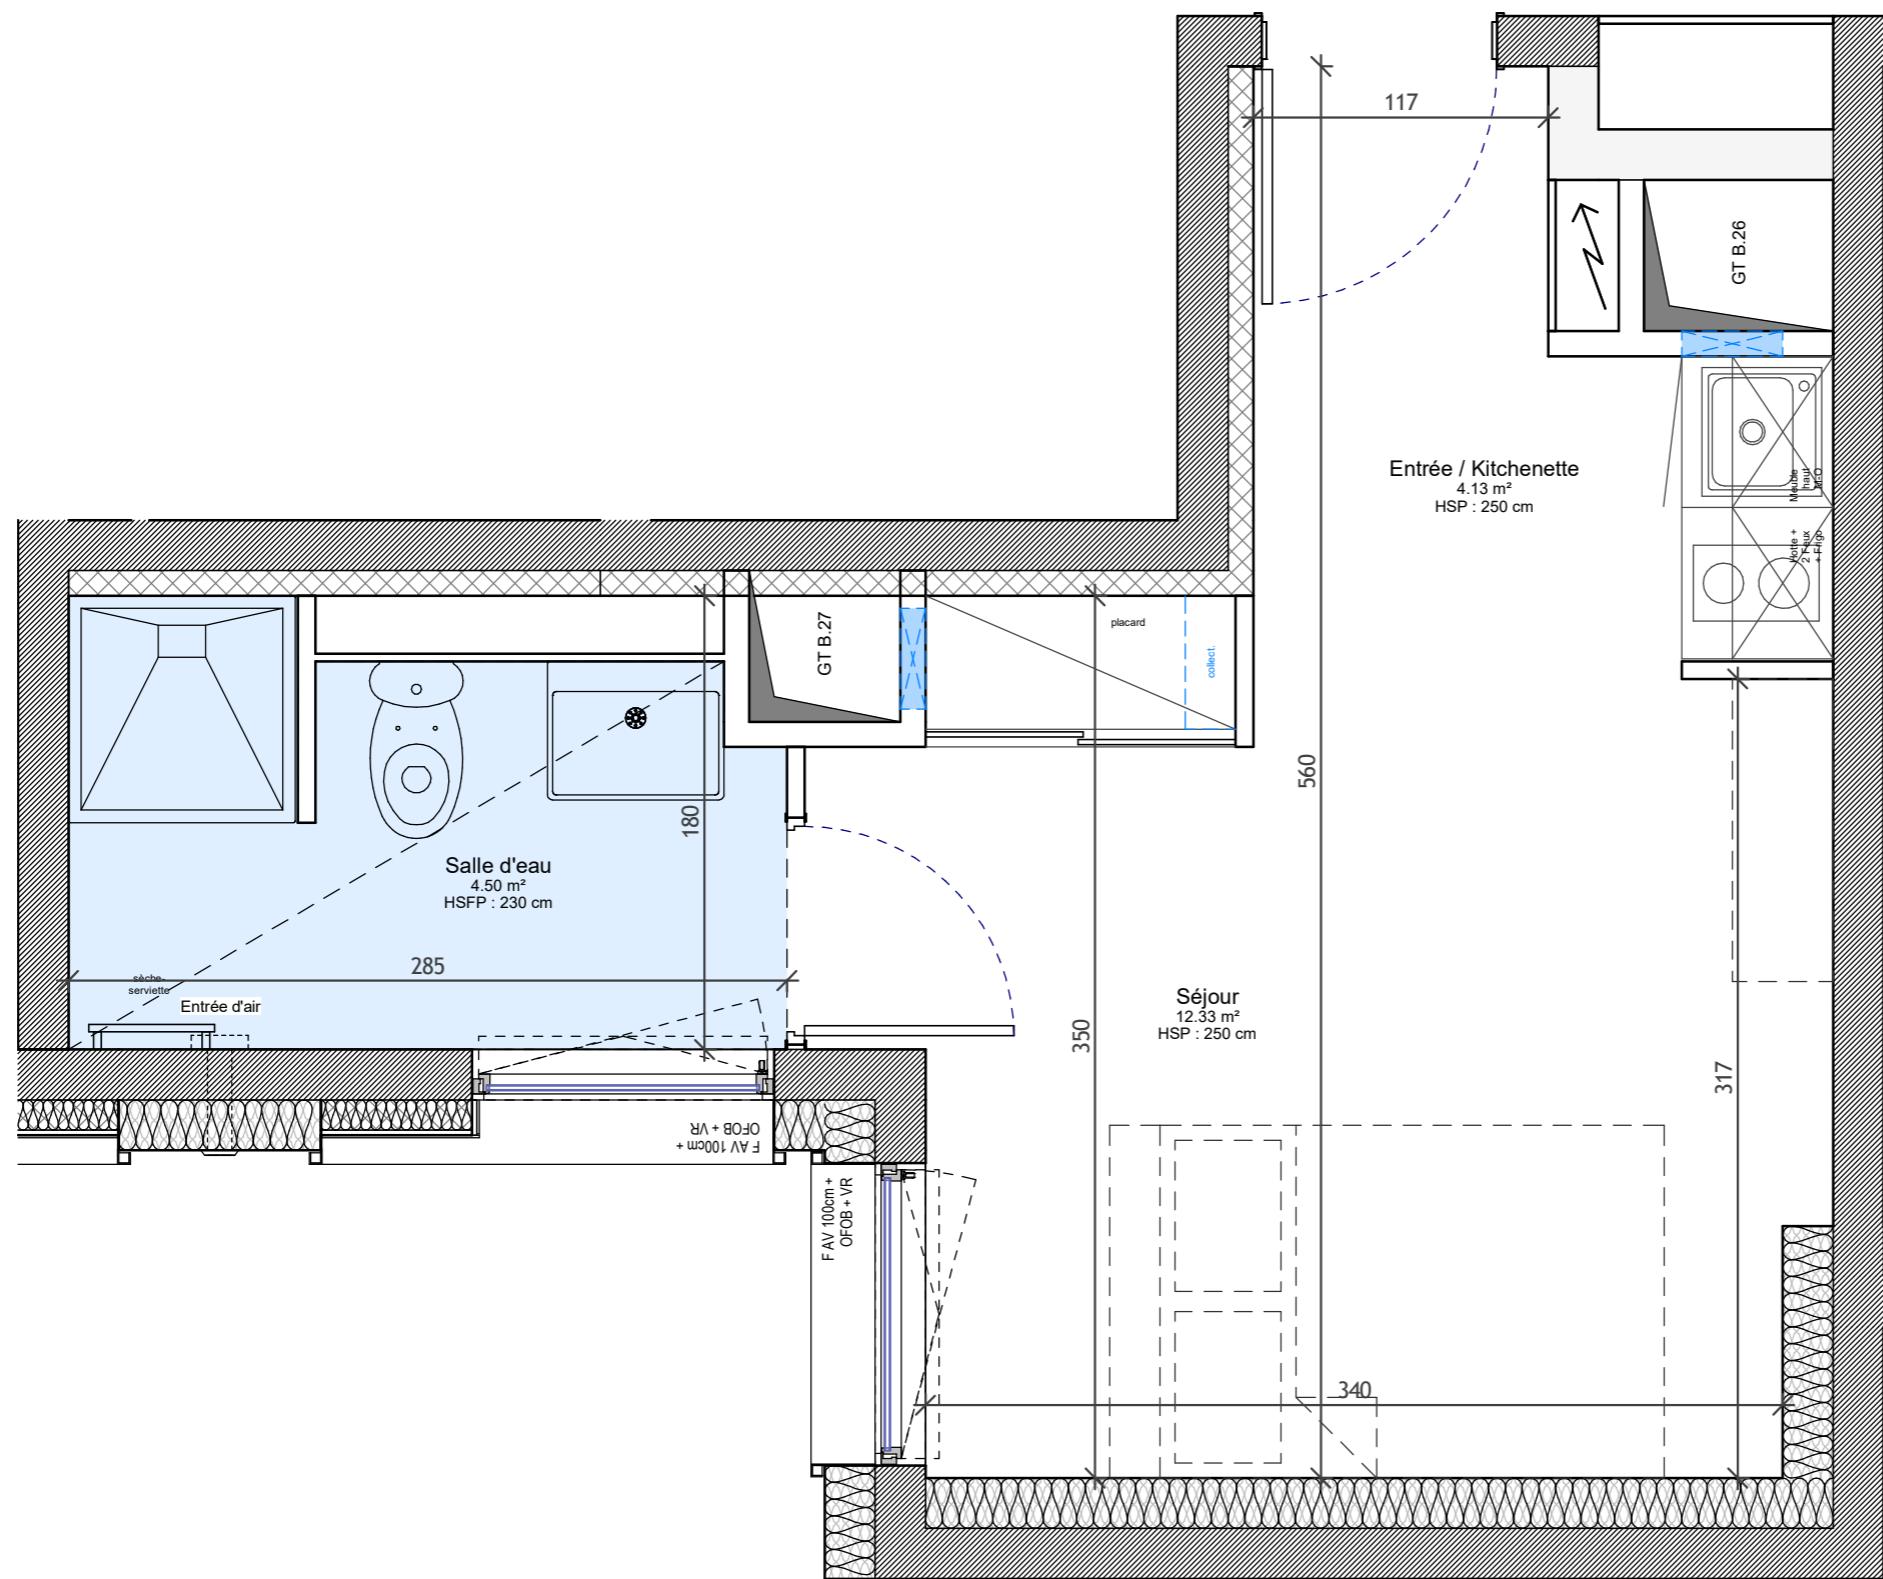

STUDENT FACTORY
RÉSIDENCES ÉTUDIANTS
STRASBOURG NEUDORF
58 rue de Ribeauvillé 67100 STRASBOURG



PLAN DE VENTE

FRANK Développement Immobilier **VINCI** IMMOBILIER



BÂTIMENT : **B** NIVEAU : **R+5**

LOGEMENT n° : **B 515** T1

PIÈCES SURFACES

Entrée / Kitchenette	4.13 m ²
Séjour	12.33 m ²
Salle d'eau	4.50 m ²

TOTAL HABITABLE	20.96 m ²
-----------------	----------------------

Echelle : 1 : 30 Format : A3

Date d'édition : 24/01/2025

Modifié le : 14.02.2025 Indice : A