

Liste des abréviations

F	Fenêtre
PF	Porte-fenêtre
OFOB	Ouvrant à la française et oscillo-battante
All. 50cm	Allège de h=50cm
AV 100cm	Allège vitrée de h=100cm
Fixe	Vitrage fixe
GC	Garde-corps extérieur
VR	Volet roulant manuel
M-O	Micro-ondes
Collect.	Collecteurs du plancher chauffant
HSP	Hauteur sous plafond
HSFP	Hauteur sous faux-plafond
GT B.6	Gaine technique n°6 du Bâtiment B
	Faux-plafond / soffite
	Trappe de visite au plafond ou dans cloison / mur

STUDENT FACTORY
RÉSIDENCES ÉTUDIANTS
STRASBOURG NEUDORF
58 rue de Ribeauvillé 67100 STRASBOURG



PLAN DE VENTE

FRANK Développement Immobilier **VINCI** IMMOBILIER



BÂTIMENT : D NIVEAU : R+3

LOGEMENT n° : D 305 T3


PIÈCES SURFACES

Séjour / Kitchenette	26.02 m ²
Chambre 1	11.51 m ²
Salle d'eau 1	3.78 m ²
Chambre 2	11.51 m ²
Salle d'eau 2	3.78 m ²
TOTAL HABITABLE	56.60 m²
Balcon	6.51 m ²

Echelle : 1 : 35 Format : A3

Date d'édition : 24/01/2025

Modifié le : 14.02.2025 Indice : A

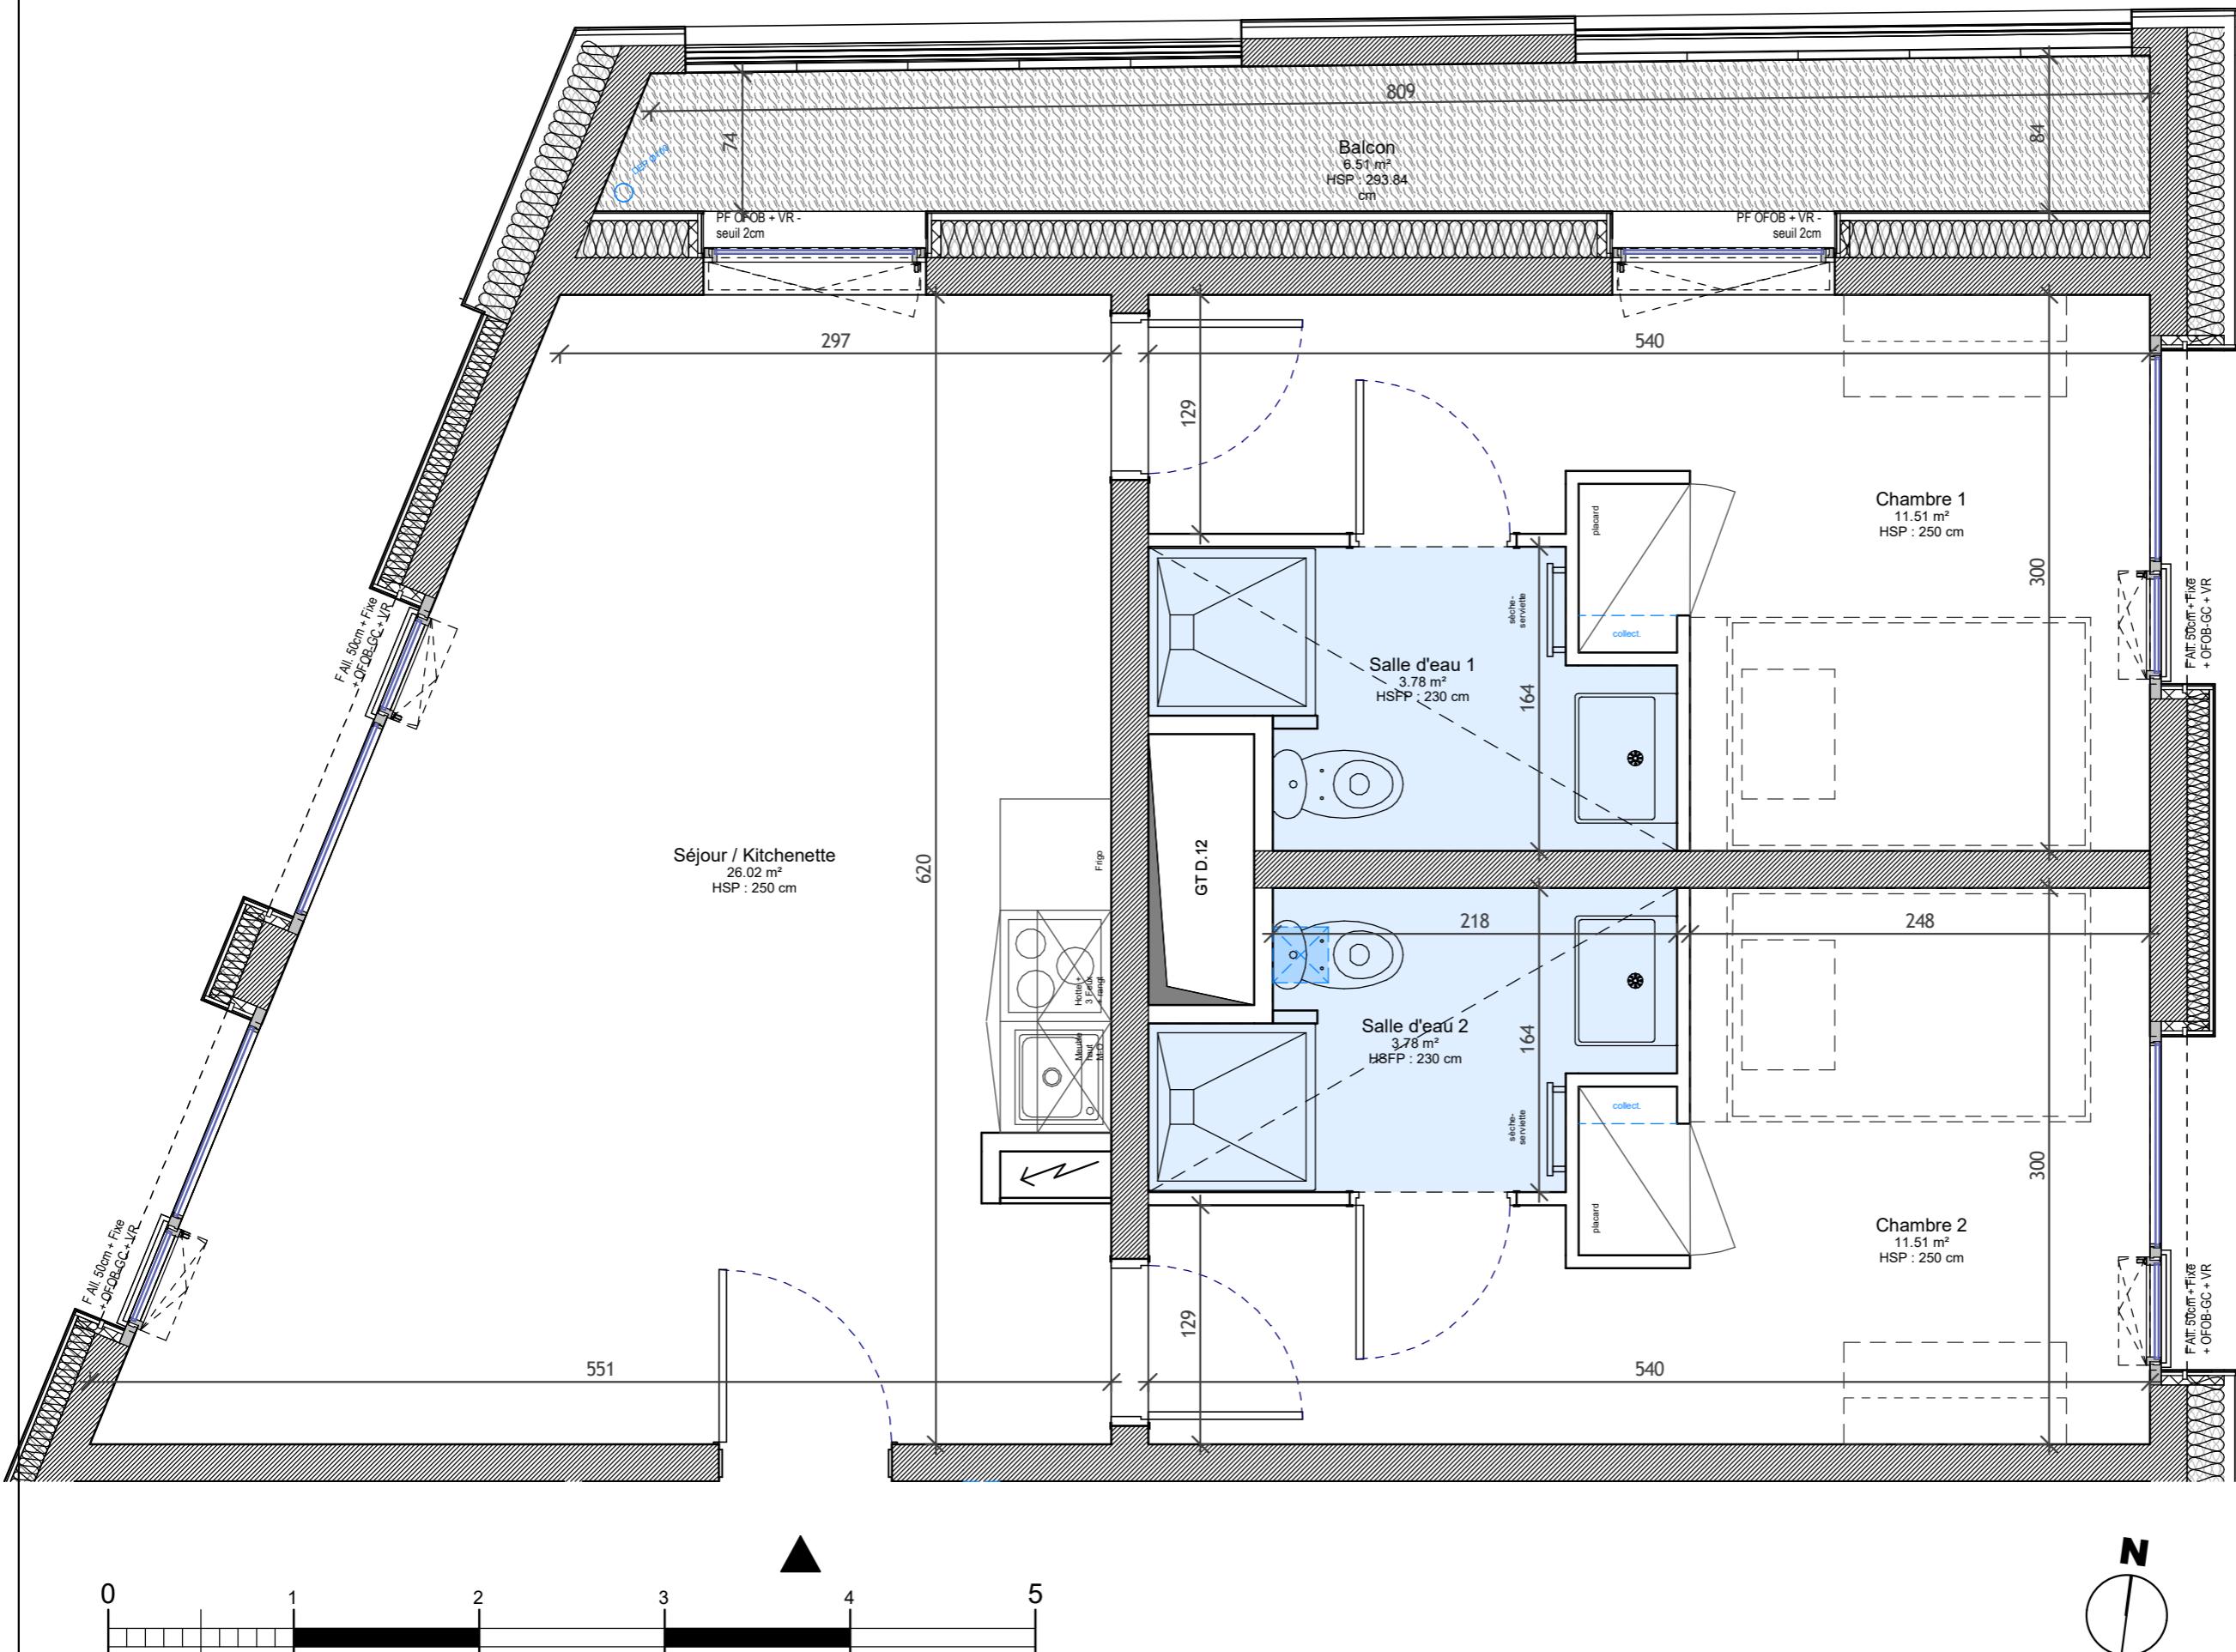

Document provisoire : le présent document exprime la figure et les dispositions générales de l'appartement; les cotes et superficies sont données sous réserves des impératifs techniques de construction et des tolérances d'exécution.
De légères modifications pourront donc être apportées. Les retombées de poutres, soffites, faux-plafonds, canalisations, trappes de visite sur gaines techniques, évacuations et descentes EP ne sont pas systématiquement figurés.
L'épaisseur des isolants sera déterminée par l'étude technique d'exécution : de ce fait les indications sur ce plan sont indicatives. Le mobilier en pointillé n'est pas fourni.