


Liste des abréviations

F	Fenêtre
PF	Porte-fenêtre
OFOB	Ouvrant à la française et oscillo-battante
All. 50cm	Allège de h=50cm
AV 100cm	Allège vitrée de h=100cm
Fixe	Vitrage fixe
GC	Garde-corps extérieur
VR	Volet roulant manuel
M-O	Micro-ondes
Collect.	Collecteurs du plancher chauffant
HSP	Hauteur sous plafond
HSFP	Hauteur sous faux-plafond
GT B.6	Gaine technique n°6 du Bâtiment B
	Faux-plafond / soffite
	Trappe de visite au plafond ou dans cloison / mur

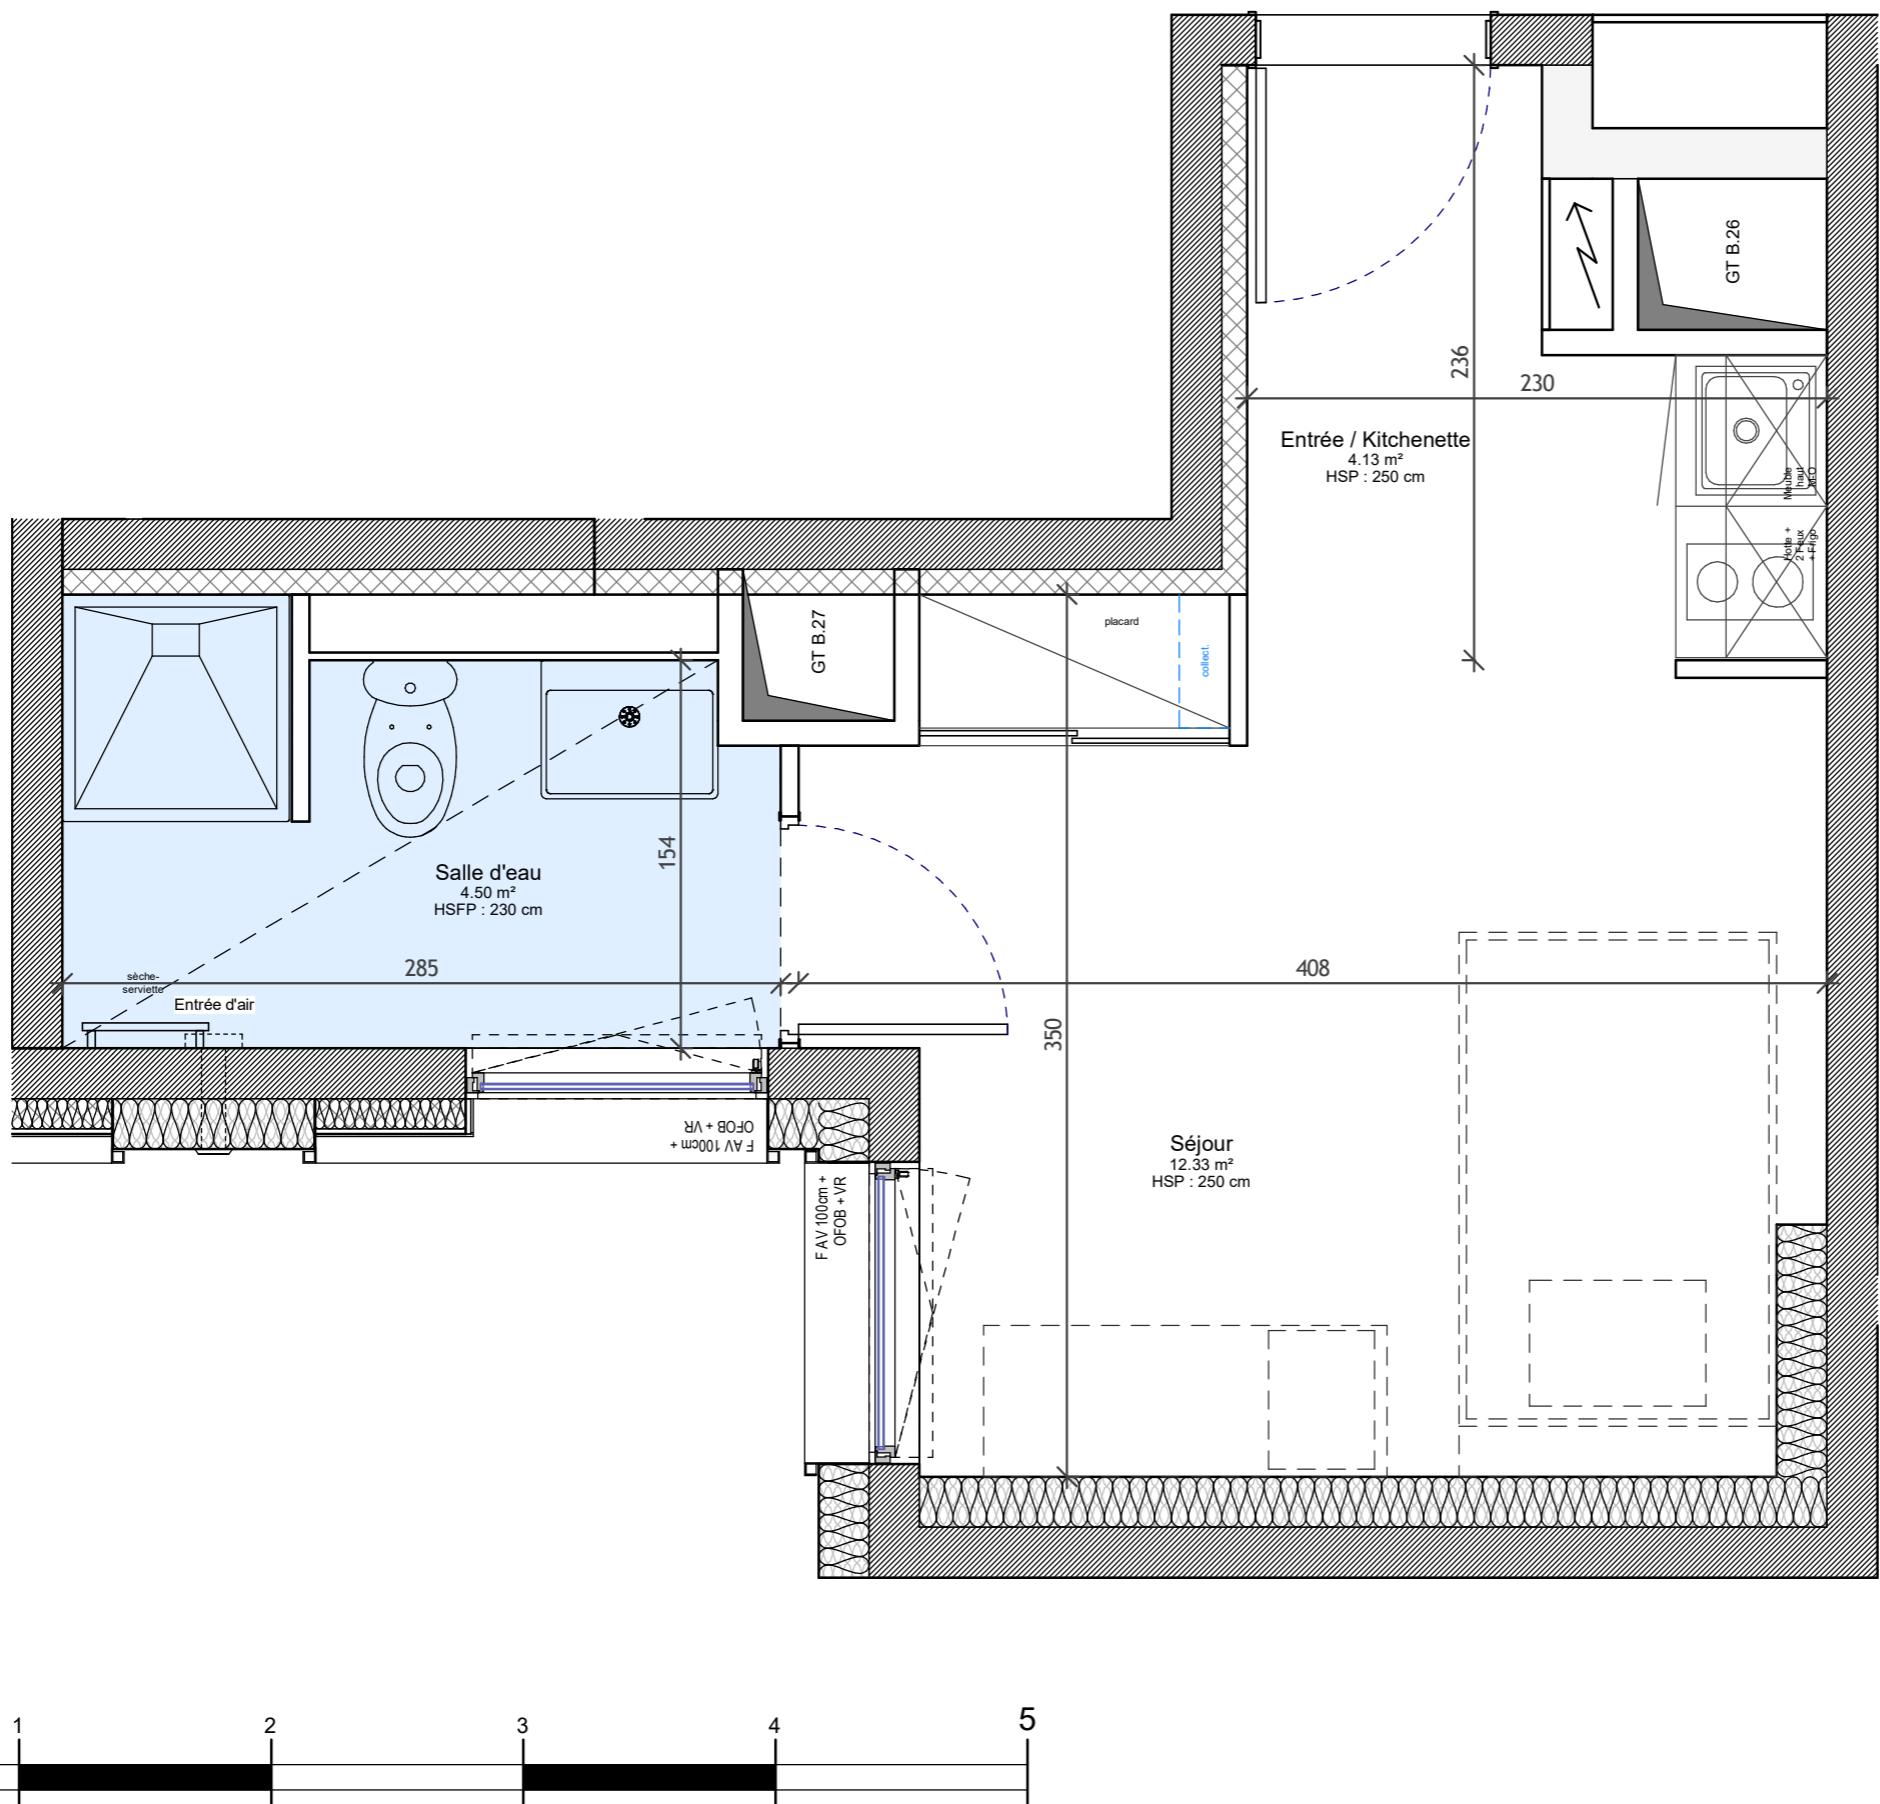

## PLAN DE VENTE

**FRANK** Développement Immobilier      **VINCI** IMMOBILIER



BÂTIMENT :	B	NIVEAU :	R+2
LOGEMENT n° :	<b>B 226</b> <th>T1</th> <td></td>	T1	
PIÈCES	SURFACES		
Entrée / Kitchenette	4.13 m <sup>2</sup>		
Séjour	12.33 m <sup>2</sup>		
Salle d'eau	4.50 m <sup>2</sup>		
<b>TOTAL HABITABLE</b>	<b>20.96 m<sup>2</sup></b>		
Echelle :	1 : 30	Format :	A3
Date d'édition :	24/01/2025		
Modifié le :	14.02.2025	Indice :	A