


Liste des abréviations

| | |
|-----------|---|
| F | Fenêtre |
| PF | Porte-fenêtre |
| OFOB | Ouvrant à la française et oscillo-battante |
| All. 50cm | Allège de h=50cm |
| AV 100cm | Allège vitrée de h=100cm |
| Fixe | Vitrage fixe |
| GC | Garde-corps extérieur |
| VR | Volet roulant manuel |
| M-O | Micro-ondes |
| Collect. | Collecteurs du plancher chauffant |
| HSP | Hauteur sous plafond |
| HSFP | Hauteur sous faux-plafond |
| GT B.6 | Gaine technique n°6 du Bâtiment B |
| ↗ ↘ | Faux-plafond / soffite |
| ↙ ↘ | Trappe de visite au plafond ou dans cloison / mur |

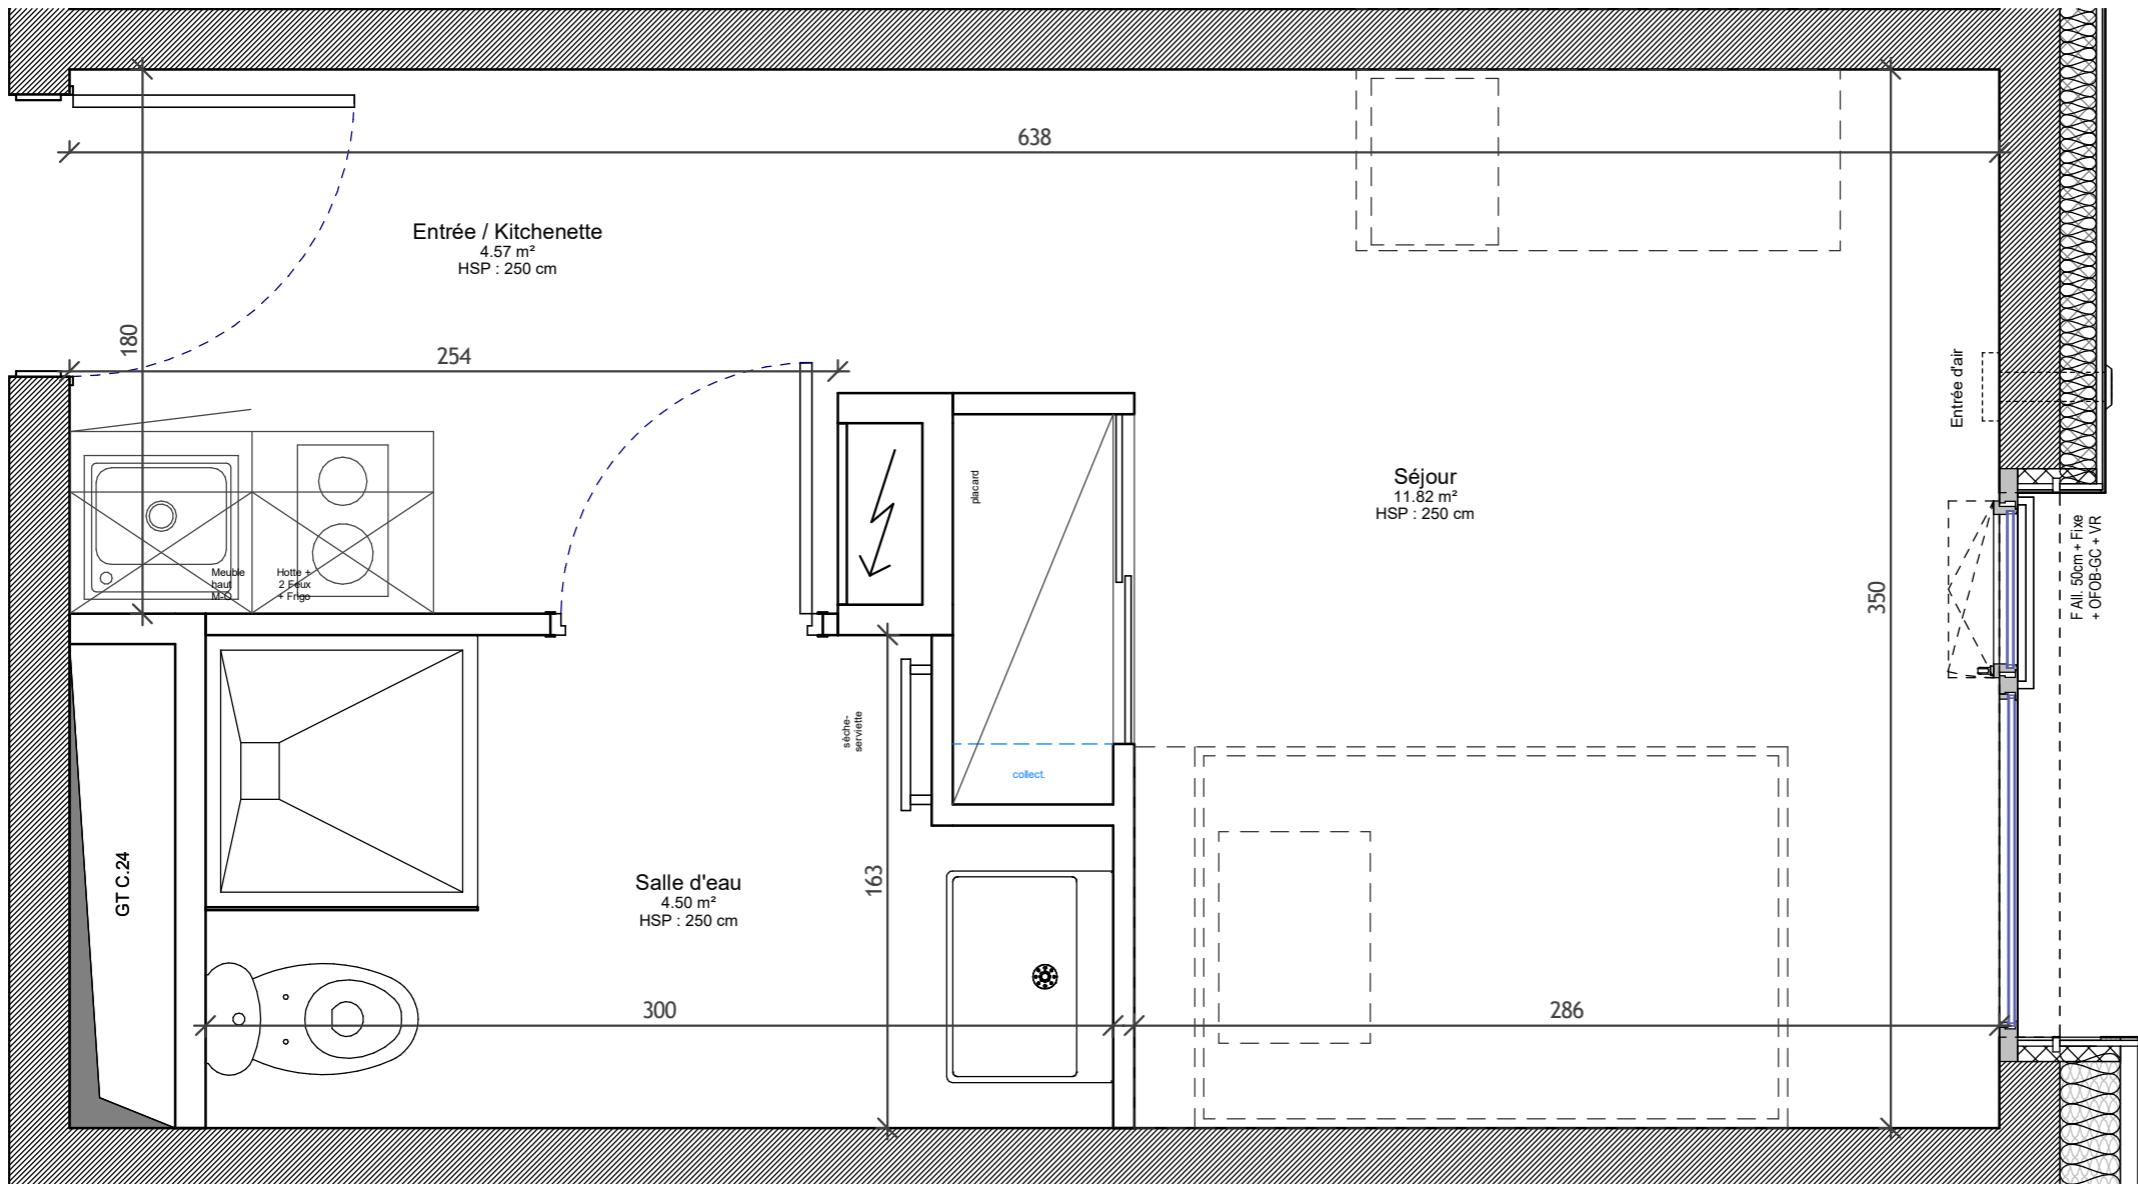

Document provisoire : le présent document exprime la figure et les dispositions générales de l'appartement; les cotes et superficies sont données sous réserves des impératifs techniques de construction et des tolérances d'exécution.
De légères modifications pourront donc être apportées. Les retombées de poutres, soffites, faux-plafonds, canalisations, trappes de visite sur gaines techniques, évacuations et descentes EP ne sont pas systématiquement figurés.
L'épaisseur des isolants sera déterminée par l'étude technique d'exécution : de ce fait les indications sur ce plan sont indicatives. Le mobilier en pointillé n'est pas fourni.

STUDENT FACTORY
★ RÉSIDENCES ÉTUDIANTS
STRASBOURG NEUDORF
58 rue de Ribeauvillé 67100 STRASBOURG



PLAN DE VENTE

FRANK Développement Immobilier **VINCI** IMMOBILIER



| BÂTIMENT : | C | NIVEAU : | R+3 |
|------------------------|----------------------------|----------|-----|
| LOGEMENT n° : | C 313 | T1 | |
| PIÈCES | SURFACES | | |
| Entrée / kitchenette | 4.57 m ² | | |
| Séjour | 11.82 m ² | | |
| Salle d'eau | 4.50 m ² | | |
| TOTAL HABITABLE | 20.89 m² | | |
| Echelle : | 1 : 25 | Format : | A3 |
| Date d'édition : | 24/01/2025 | | |
| Modifié le : | 14.02.2025 | Indice : | A |