


**PROVISOIRE**

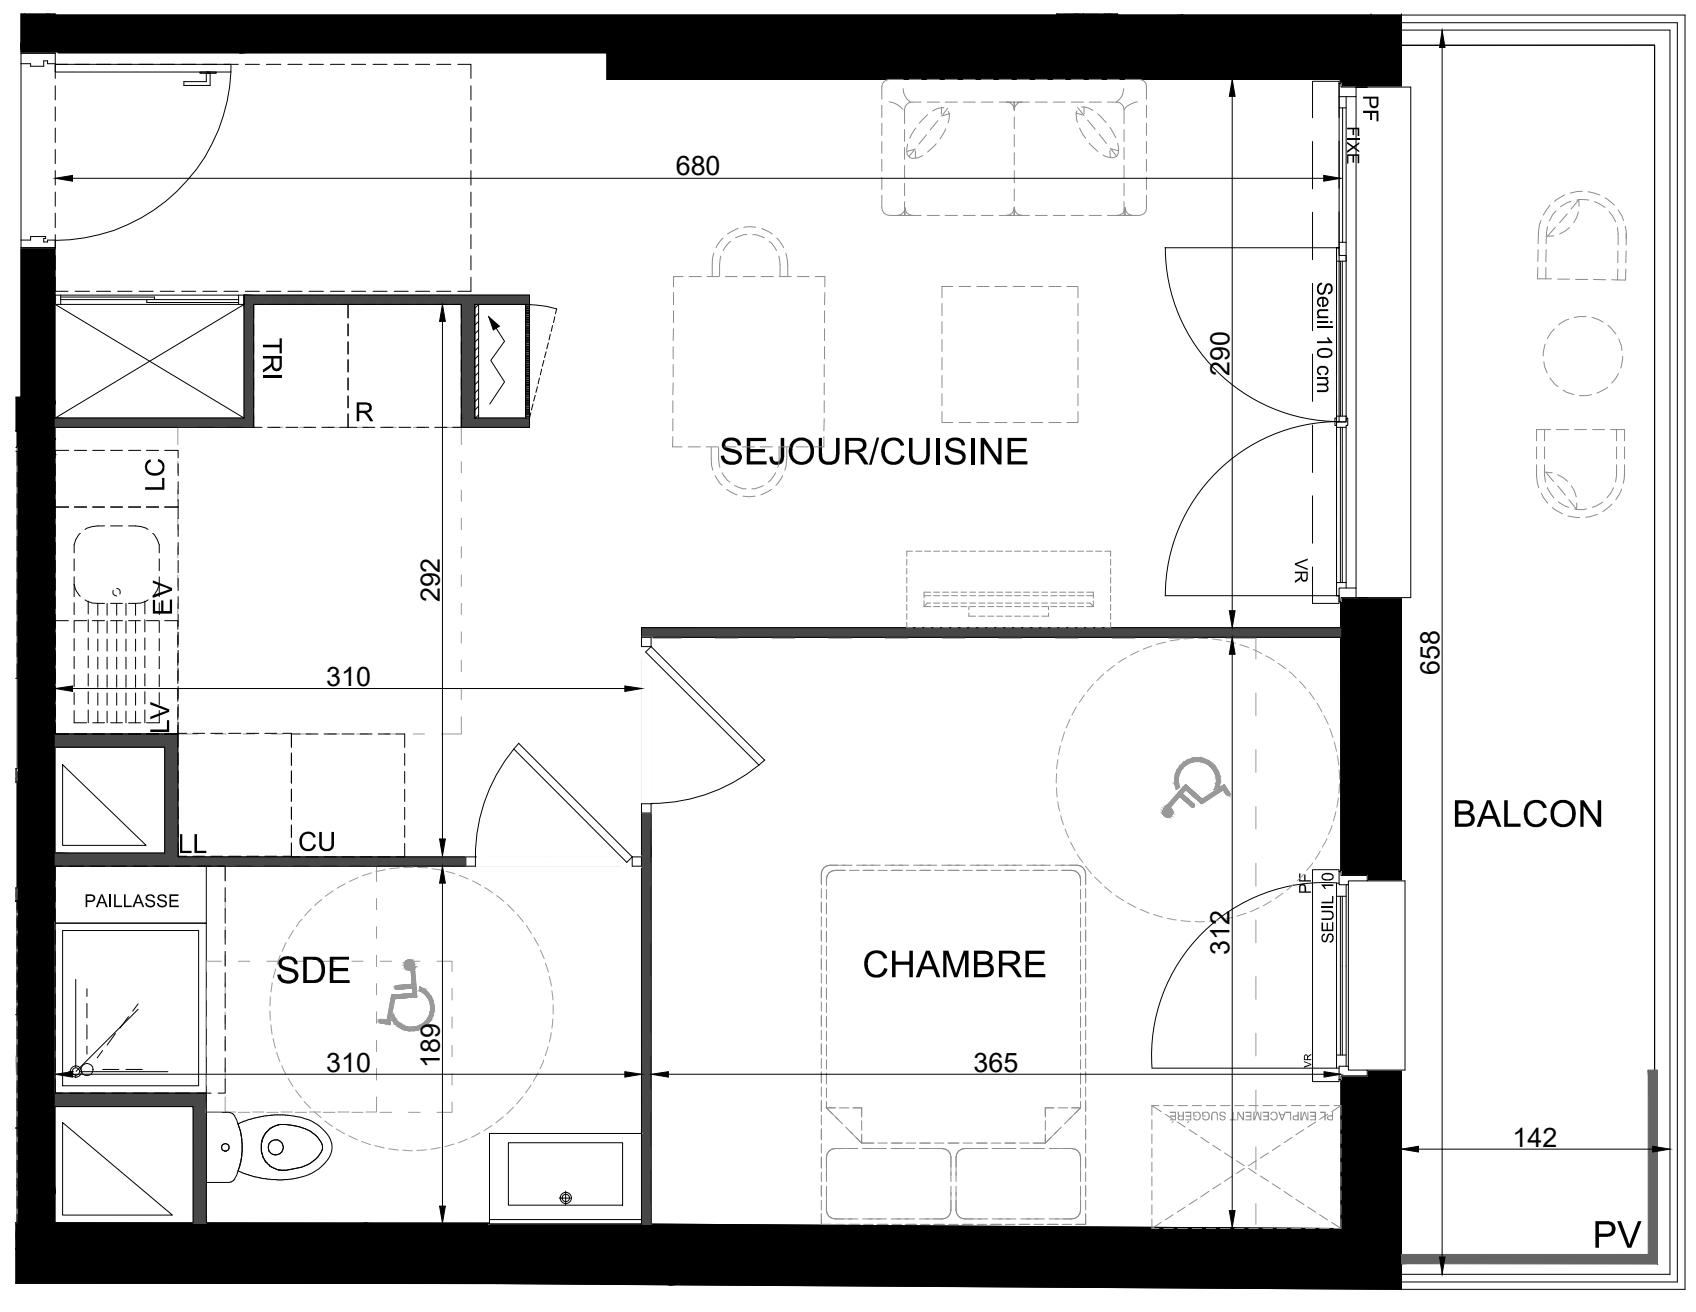

0 1 2 3 4 5 m

#### Ouvertures

OB - Fenêtre oscillo-battante  
PF - Porte-fenêtre  
Fixe- Vitrage fixe  
VR - Varet roulant  
F - Fenêtre  
FAV - Fenêtre avec allège vitrée  
VRE - Varet roulant électrique

#### Equipements

CU - Emplacement cuisson  
R - Emplacement réfrigérateur  
TRI - Emplacement tri sélectif  
LV - Emplacement lave-vaisselle  
LL - Emplacement lave-linge  
EV - Emplacement évier  
LC - Emplacement linéaire complémentaire

#### Autres

- Tableau électrique  
 GC - Garde-corps  
 PV - Pare-vue  
 PL - Placard  
 Faux-plafond / Soffite  
 ===== Limite de la cloison pour version PMR

\*Dimensions non contractuelles

Les surfaces et côtes figurant sur le plan sont susceptibles de modifications dans les conditions du contrat dans la limite de 5%, pour des raisons techniques, administratives ou réglementaires. La surface des placards est comprise dans la surface des pièces. Les équipements techniques, ouvertures, réseaux divers, les appareils sanitaires et électriques, les retombées, faux-plafonds, soffites ainsi que les emplacements des équipements ne sont pas tous figurés ou le sont à titre indicatif. La représentation des éléments de cuisine, salle de bains et de mobilier n'a qu'une valeur illustrative et ne sont pas fournis. Seuls les éléments définis dans la notice descriptive de vente sont contractuels. La représentation éventuelle des plantations n'est pas contractuelle.

PROGRAMME			
30, avenue Pierre Mendes France			
SAVIGNY-LE-TEMPLE			
R+2	R+4	A406	T2

Séjour-Cuisine (dont Cuisine)	23,10 m <sup>2</sup> (5,00 m <sup>2</sup> )
Chambre (PMR)	11.40 m <sup>2</sup>
Salle d'eau	5,30 m <sup>2</sup>
<b>TOTAL Surface habitable</b>	<b>39,80 m<sup>2</sup></b>
Balcon	9,35 m <sup>2</sup>
<b>TOTAL Surfaces annexes</b>	<b>9,35 m<sup>2</sup></b>

Plan édité le  
07/04/2025  
Indice 01