


PROVISOIRE

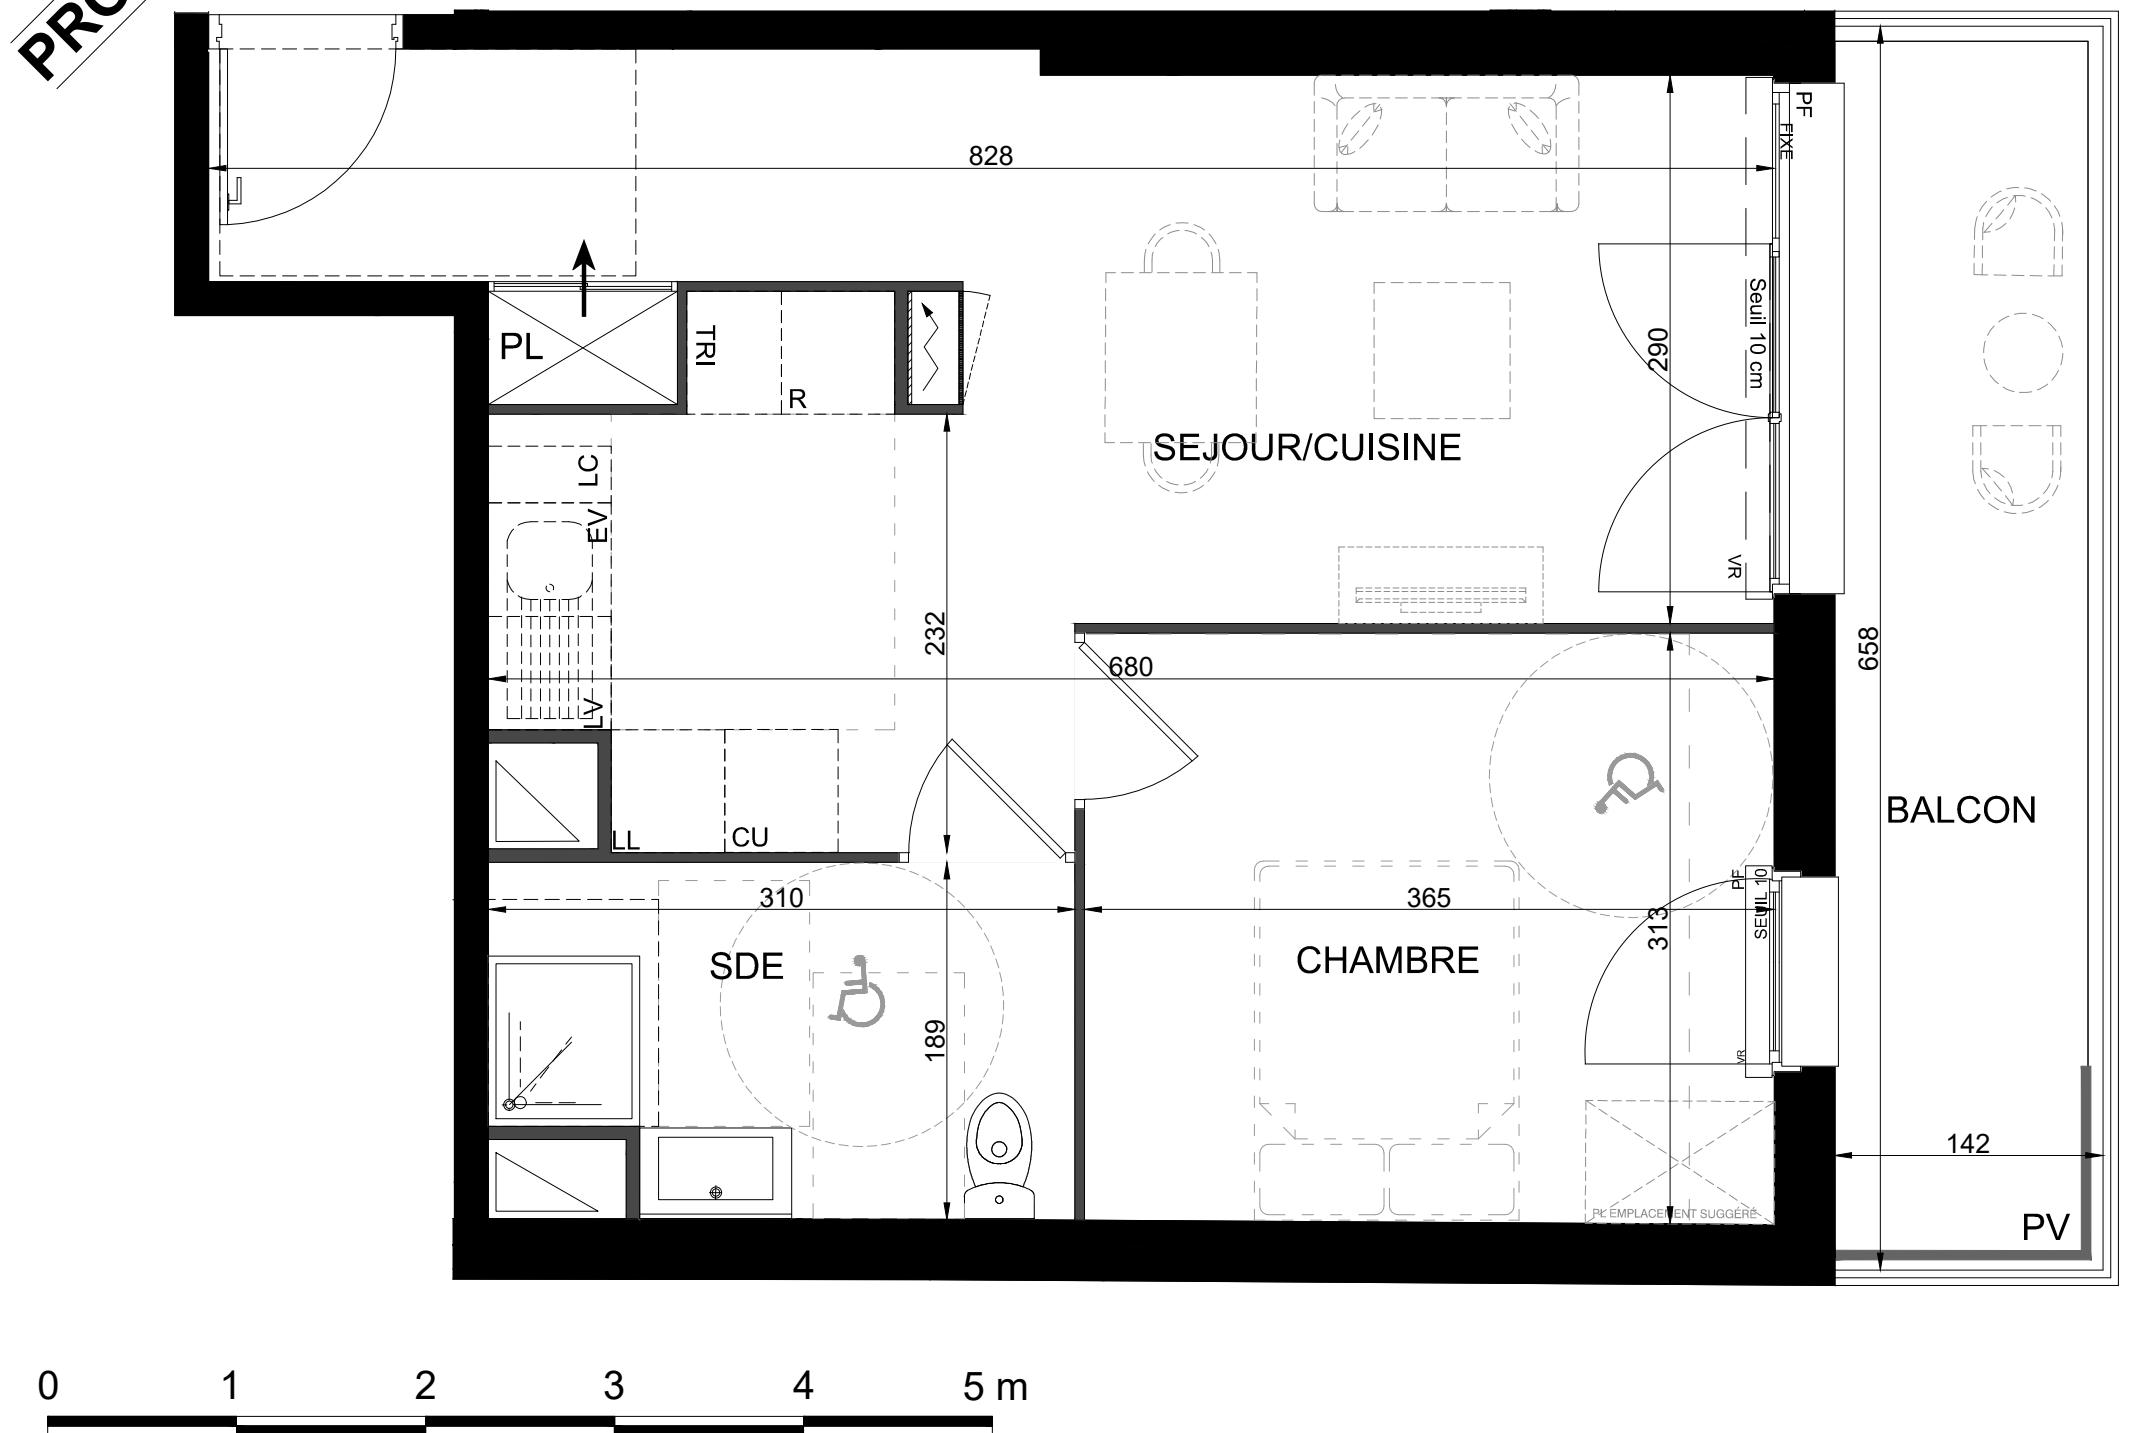

Ouvertures

OB - Fenêtre oscillo-battante
PF - Porte-fenêtre
Fixe- Vitrage fixe
VR - Varet roulant
F - Fenêtre
FAV - Fenêtre avec allège vitrée
VRE - Varet roulant électrique

Equipements

CU - Emplacement cuisson
R - Emplacement réfrigérateur
TRI - Emplacement tri sélectif
LV - Emplacement lave-vaisselle
LL - Emplacement lave-linge
EV - Emplacement évier
LC - Emplacement linéaire complémentaire

Autres

- Tableau électrique
 GC - Garde-corps
 PV - Pare-vue
 PL - Placard
 Faux-plafond / Soffite
 Limite de la cloison pour version PMR

*Dimensions non contractuelles

PROGRAMME
30, avenue Pierre Mendes France
SAVIGNY-LE-TEMPLE

Bâtiment	Étage	Logement	Type
A	R+5	A504	T2

Séjour-Cuisine (dont Cuisine)	24.90 m ² (5,10 m ²)
Chambre (PMR)	11.35 m ²
Salle d'eau	5,45 m ²
TOTAL Surface habitable	41,70 m²
Balcon	9,35 m ²
TOTAL Surfaces annexes	9,35 m²

Les surfaces et cotes figurant sur le plan sont susceptibles de modifications dans les conditions du contrat dans la limite de 5%, pour des raisons techniques, administratives ou réglementaires. La surface des placards est comprise dans la surface des pièces. Les équipements techniques, ouvertures, réseaux divers, les appareils sanitaires et électriques, les retombées, faux-plafonds, soffites ainsi que les emplacements des équipements ne sont pas tous figurés ou le sont à titre indicatif. La représentation des éléments de cuisine, salle de bains et de mobilier n'a qu'une valeur illustrative et ne sont pas fournis. Seuls les éléments définis dans la notice descriptive de vente sont contractuels. La représentation éventuelle des plantations n'est pas contractuelle.

Plan édité le
07/04/2025
Indice 01