


Niveau haut



Niveau bas

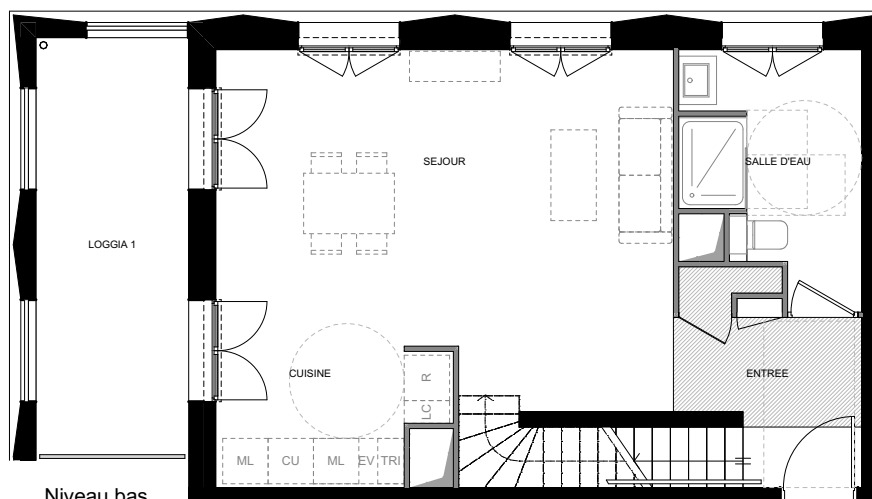

Ouvertures

F - Fenêtre
FAV - Fenêtre avec allège vitrée
PF - Porte-fenêtre
Fixe - Vitrage fixe
VR - Volet roulant
VB - Volet battant
VP - Volet pliant

Équipements

CU - Emplacement cuisson
R - Emplacement réfrigérateur
TRI - Emplacement tri sélectif
ML - Emplacement machine à laver
EV - Emplacement évier
LC - Emplacement linéaire complémentaire


Autres

ETEL - Tableau électrique
GC - Garde-corps
PV - Pare-vue
PL - Placard
J - Jardinière
RP - Robinet de puisage

Hauteur sous plafond de référence : 260cm
Faux-plafond / Soffite *

*Dimensions non contractuelles

SCCV Toulouse -Avenue de Lyon
Avenue de Lyon
31500 Toulouse

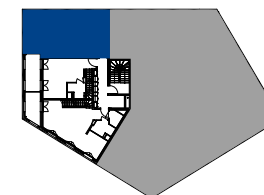

Bâtiment	Etage	Logement	Type
1B	R+9 / R+10	1B-93	T4

Plan de vente provisoire


Séjour Cuisine	31.88
Entrée	5.39
Dégagement	5.79
Chambre 1	13.04
Chambre 2	9.35
Chambre 3	9.41
Salle de bain	4.39
Salle d'eau	6.88
Wc	1.23

TOTAL
Surfaces habitables 87.36 m²


Loggia 1	11.19
Loggia 2	11.19

TOTAL
Surfaces annexes 22.38 m²

SCCV Toulouse -Avenue de Lyon
Avenue de Lyon
31500 Toulouse

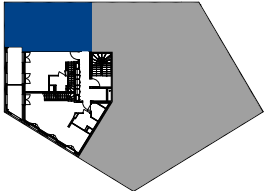


Bâtiment	Etage	Logement	Type
1B	R+9	1B-93	T4
Plan de vente provisoire			

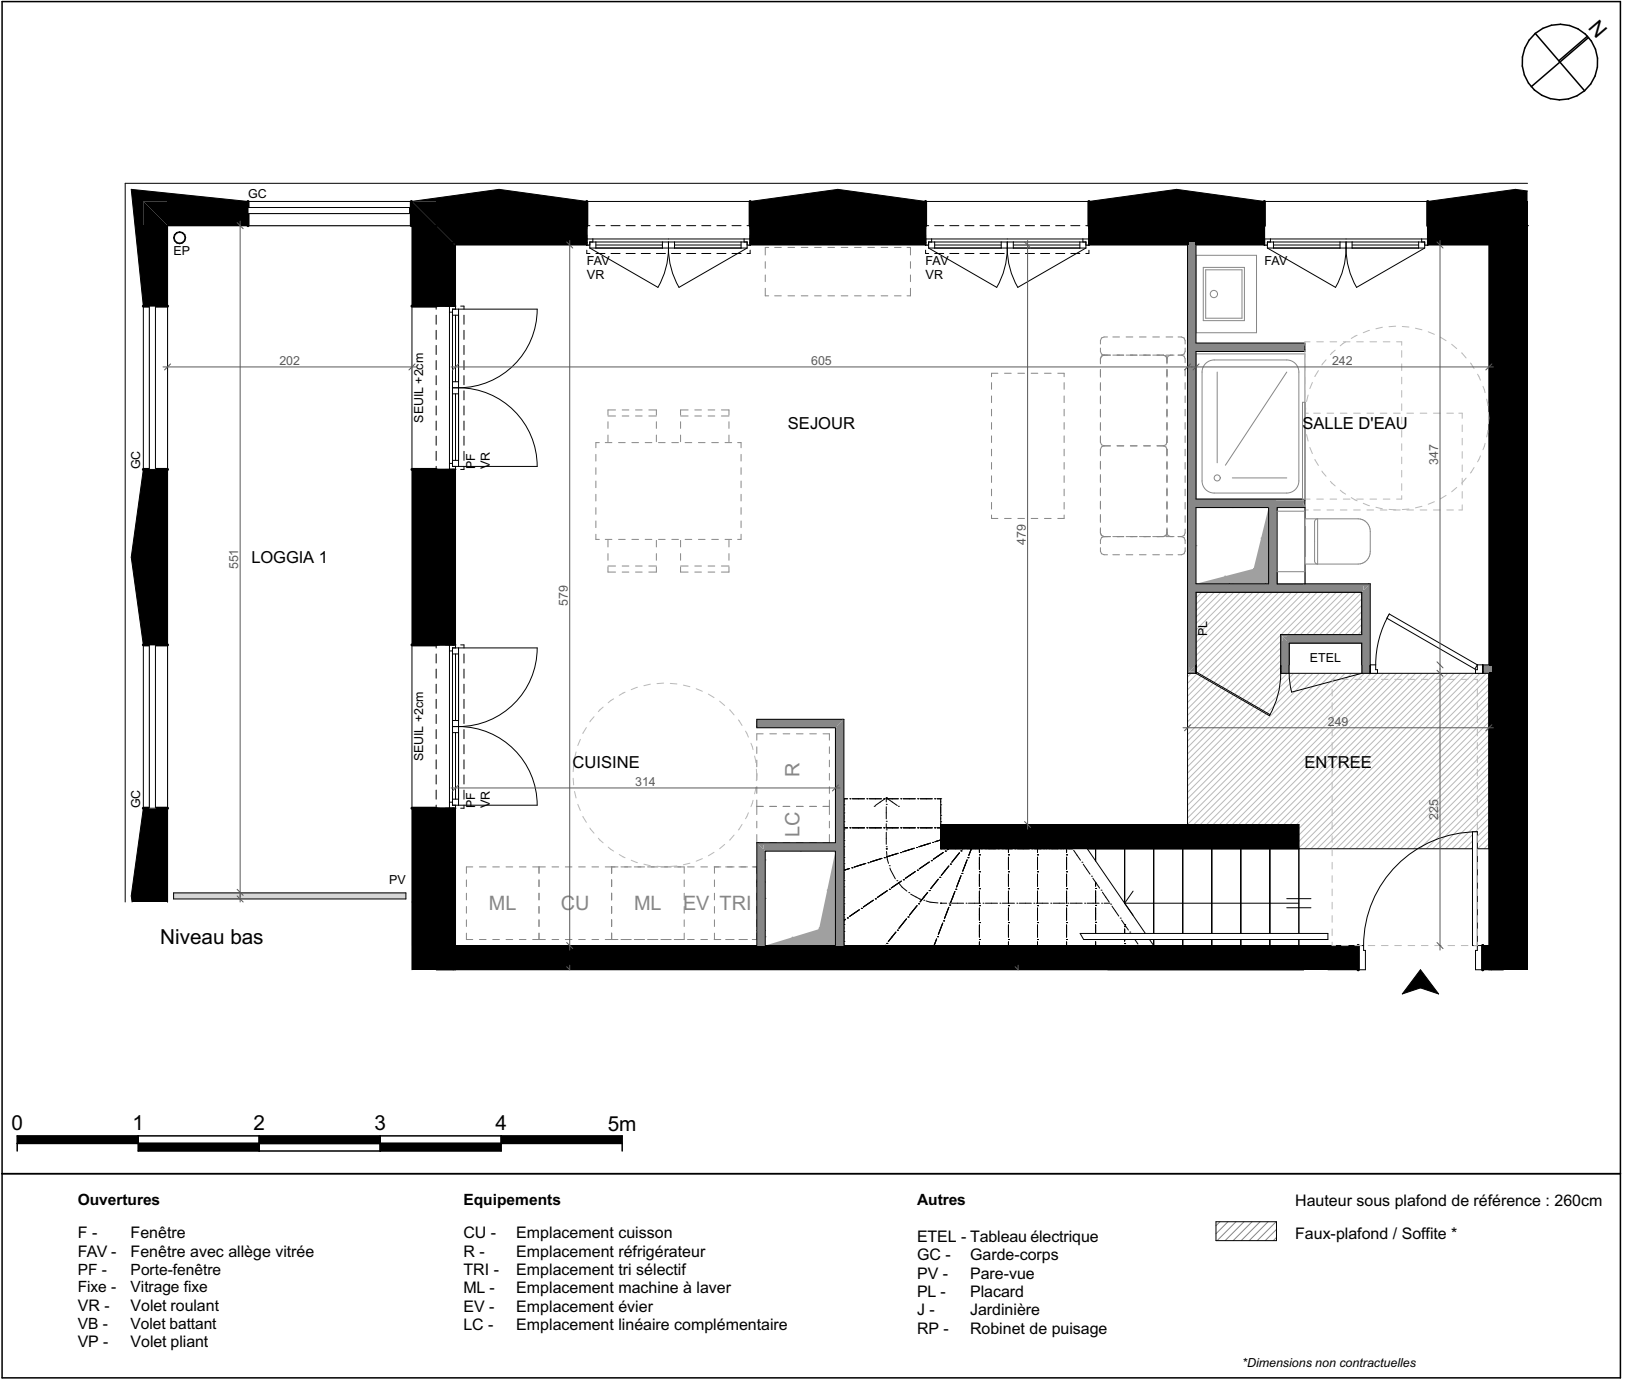

Des modifications sont susceptibles d'être apportées à ce plan dues aux impératifs administratifs, aux contraintes techniques de construction et aux tolérances d'exécution, tant en ce qui concerne les dimensions libres que les équipements.
Les surfaces et hauteurs sous plafond sont susceptibles d'être légèrement modifiées.
Les retombées, soffites, gaines, faux-plafonds et équipements sont figurés à titre indicatif. Les évacuations et arrivées d'eau ne figurent pas sur le plan de vente.
Les meubles et éléments de cuisine sont figurés à titre indicatif, seuls sont fournis les éléments prévus aux descriptifs de vente.


Plan édité le
16/05/2025
Indice 01

SCCV Toulouse -Avenue de Lyon
Avenue de Lyon
31500 Toulouse

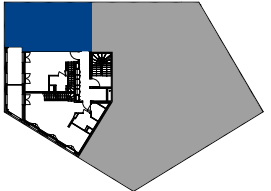

Bâtiment	Etage	Logement	Type
1B	R+10	1B-93	T4

Plan de vente provisoire

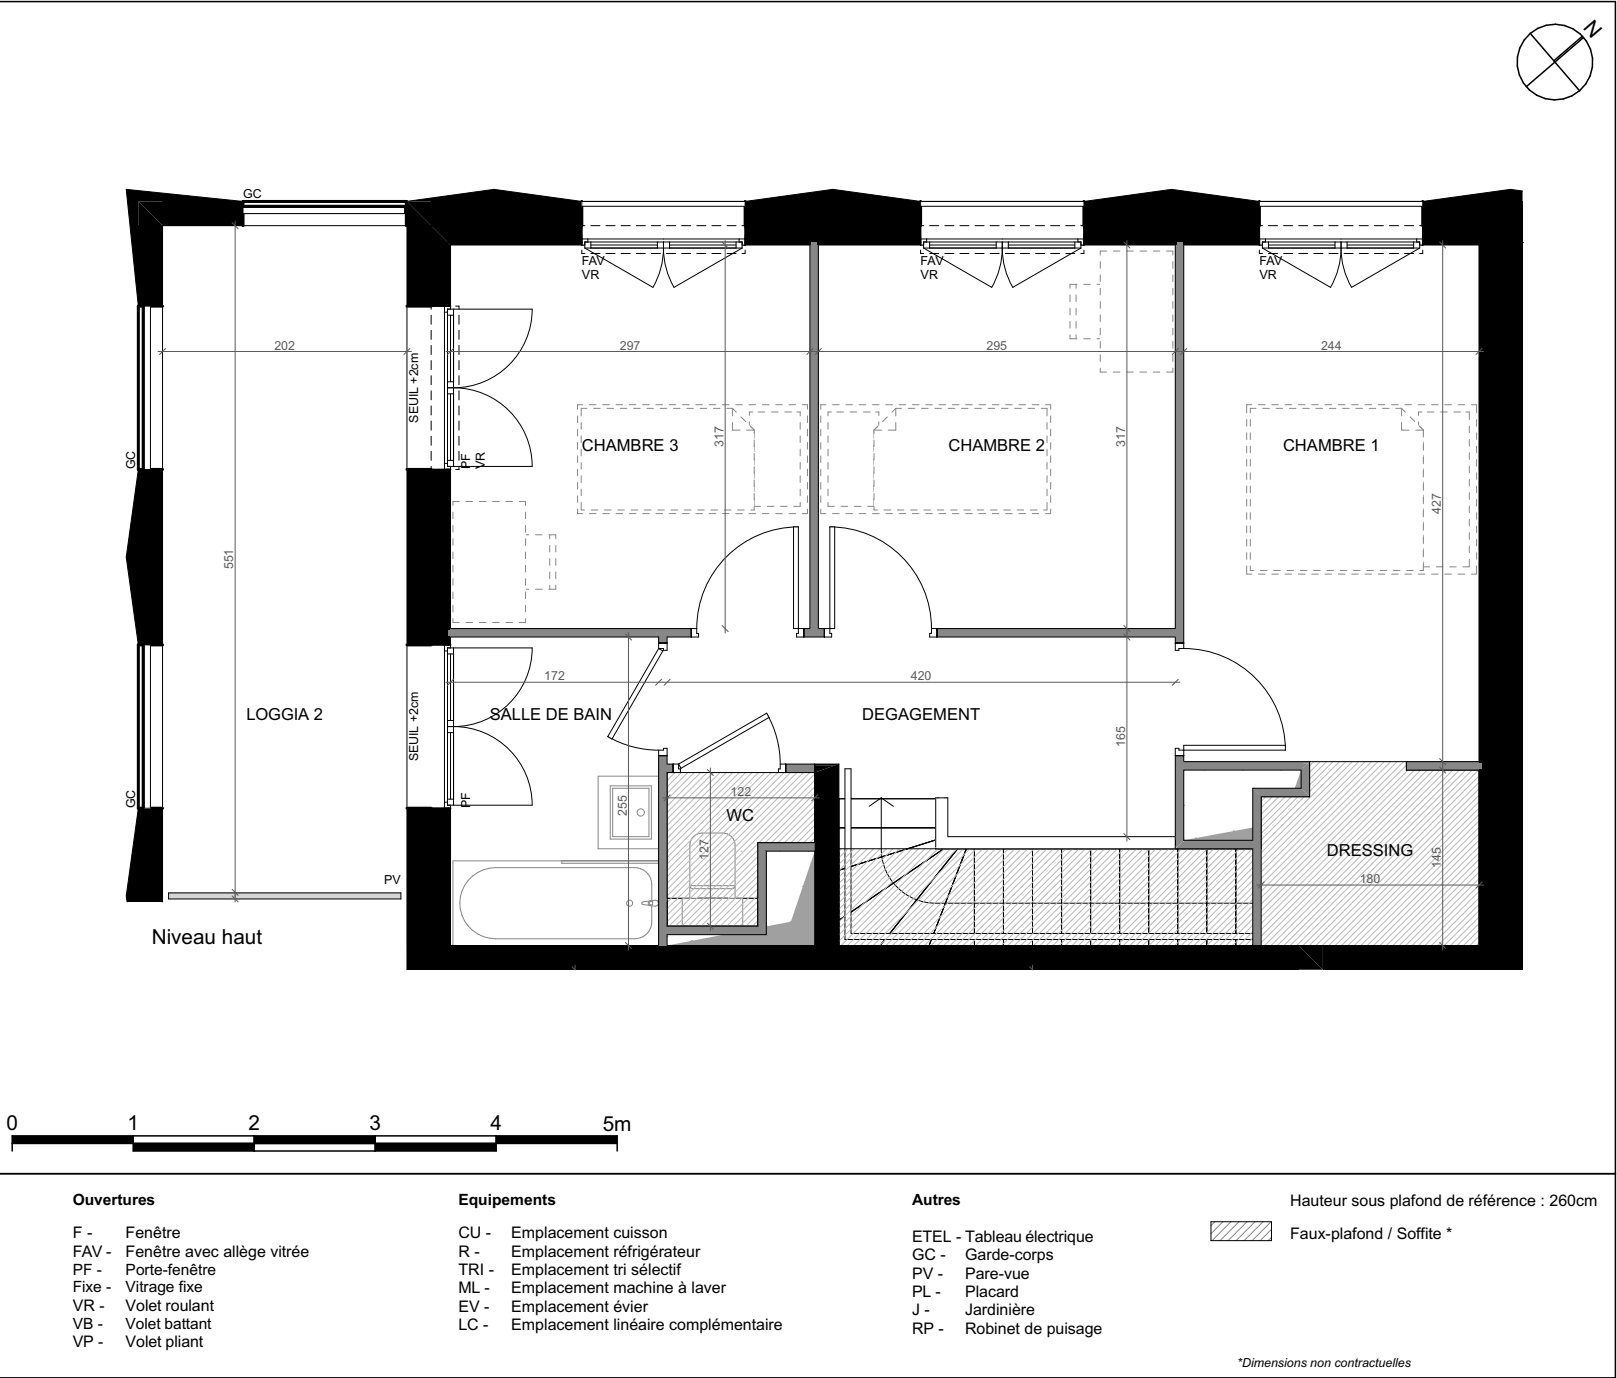

Ouvertures	Equipements	Autres	Hauteur sous plafond de référence : 260cm
F - Fenêtre	CU - Emplacement cuisson	ETEL - Tableau électrique	Faux-plafond / Soffite *
FAV - Fenêtre avec allège vitrée	R - Emplacement réfrigérateur	GC - Garde-corps	
PF - Porte-fenêtre	TRI - Emplacement tri sélectif	PV - Pare-vue	
Fixe - Vitrage fixe	ML - Emplacement machine à laver	PL - Placard	
VR - Volet roulant	EV - Emplacement évier	J - Jardinière	
VB - Volet battant	LC - Emplacement linéaire complémentaire	RP - Robinet de puisage	
VP - Volet pliant			

*Dimensions non contractuelles

Des modifications sont susceptibles d'être apportées à ce plan dues aux impératifs administratifs, aux contraintes techniques de construction et aux tolérances d'exécution, tant en ce qui concerne les dimensions libres que les équipements.
Les surfaces et hauteurs sous plafond sont susceptibles d'être légèrement modifiées.
Les retombées, soffites, gaines, faux-plafonds et équipements sont figurés à titre indicatif. Les évacuations et arrivées d'eau ne figurent pas sur le plan de vente.
Les meubles et éléments de cuisine sont figurés à titre indicatif, seuls sont fournis les éléments prévus aux descriptifs de vente.

Plan édité le
16/05/2025
Indice 01

HARDEL
LE BIHAN