


SCCV Toulouse -Avenue de Lyon
Avenue de Lyon
31500 Toulouse

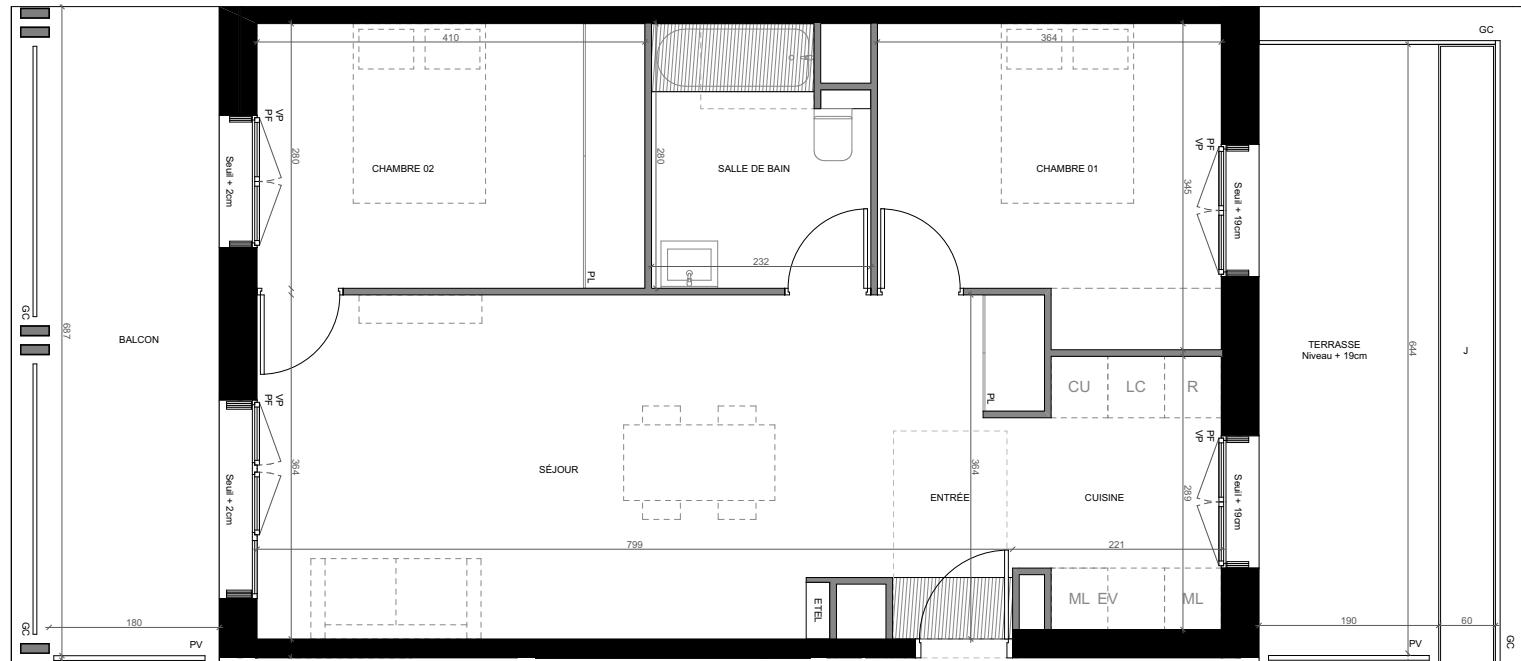

0 1 2 3 4 5m

Ouvertures

- F - Fenêtre
FAV - Fenêtre avec allège vitrée
PF - Porte-fenêtre
Fixe - Vitrage fixe
VR - Volet roulant
VB - Volet battant
VP - Volet pliant


Equipements

- CU - Emplacement cuisson
R - Emplacement réfrigérateur
TRI - Emplacement tri sélectif
ML - Emplacement machine à laver
EV - Emplacement évier
LC - Emplacement linéaire complémentaire

Autres

- ETEL - Tableau électrique
GC - Garde-corps
PV - Pare-vue
PL - Placard
J - Jardinière
RP - Robinet de puisage

Hauteur sous plafond de référence : 260cm

 


*Dimensions non contractuelles

Des modifications sont susceptibles d'être apportées à ce plan dues aux impératifs administratifs, aux contraintes techniques de construction et aux tolérances d'exécution, tant en ce qui concerne les dimensions libres que les équipements.
Les surfaces et hauteurs sous plafond sont susceptibles d'être légèrement modifiées.
Les retombées, soffites, gaines, faux-plafonds et équipements sont figurés à titre indicatif. Les évacuations et arrivées d'eau ne figurent pas sur le plan de vente.
Les meubles et éléments de cuisine sont figurés à titre indicatif, seuls sont fournis les éléments prévus aux descriptifs de vente.

Plan édité le
19/05/2025
Indice 01

CROS & LECLERCQ
APA

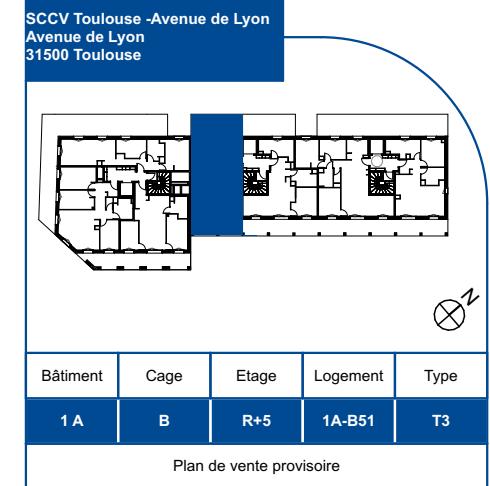

Séjour	23,9
Entrée	5,0
Cuisine	5,8
Chambre 01	11,4
Chambre 02	11,5
Salle de bain	6,0
TOTAL Surfaces habitables	63,6 m²
Balcon	12,4
Terrasse	12,3
TOTAL Surfaces annexes	24,7 m²