



SCCV Toulouse - Avenue de Lyon
Avenue de Lyon
31500 Toulouse

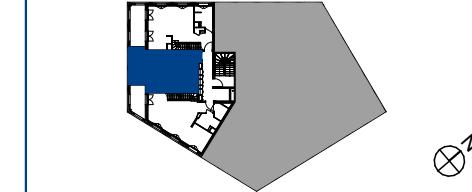

| Bâtiment | Etage | Logement | Type |
|----------|------------|----------|------|
| 1B | R+9 / R+10 | 1B-92 | T3 |

Plan de vente provisoire


| | |
|----------------------------------|----------------------------|
| Séjour Cuisine | 24.30 |
| Entrée | 1.81 |
| Dégagement | 3.70 |
| Chambre 1 | 11.41 |
| Chambre 2 | 9.76 |
| Salle de bain | 3.25 |
| Salle d'eau | 4.50 |
| Wc | 1.62 |
| TOTAL Surfaces habitables | 60.35 m² |
| Loggia 1 | 10.20 |
| Loggia 2 | 10.20 |
| TOTAL Surfaces annexes | 20.40 m² |

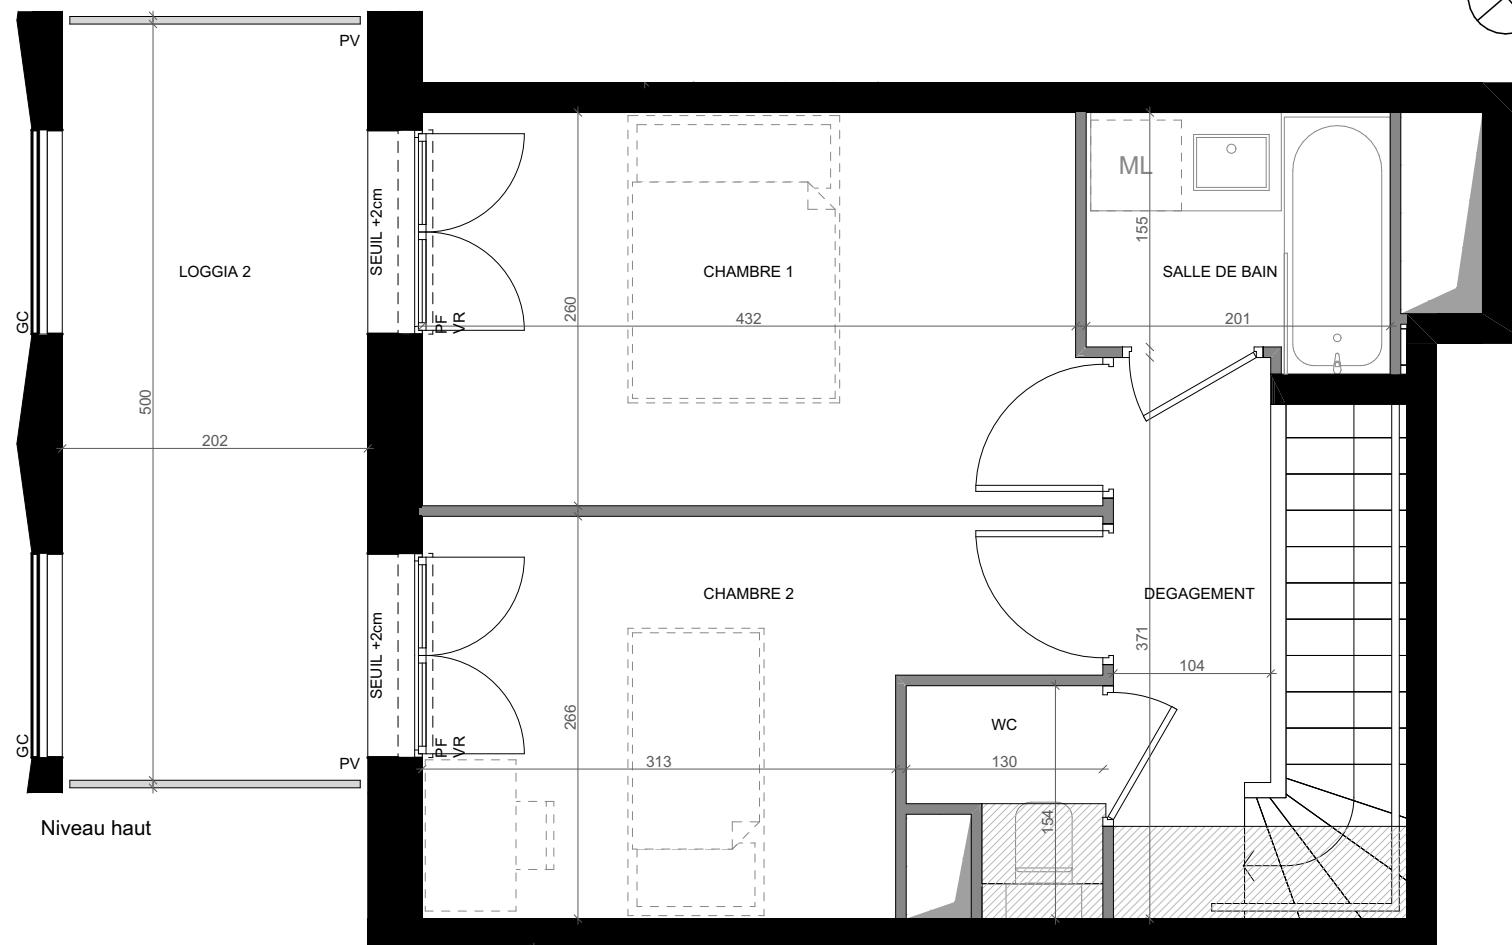

0 1 2 3 4 5m

| Ouvertures | Equipements | Autres |
|----------------------------------|--|---------------------------|
| F - Fenêtre | CU - Emplacement cuisson | ETEL - Tableau électrique |
| FAV - Fenêtre avec allège vitrée | R - Emplacement réfrigérateur | GC - Garde-corps |
| PF - Porte-fenêtre | TRI - Emplacement tri sélectif | PV - Pare-vue |
| Fixe - Vitrage fixe | ML - Emplacement machine à laver | PL - Placard |
| VR - Volet roulant | EV - Emplacement évier | J - Jardinière |
| VB - Volet battant | LC - Emplacement linéaire complémentaire | RP - Robinet de puisage |
| VP - Volet pliant | | |

Hauteur sous plafond de référence : 260cm

 

Faux-plafond / Soffite *

*Dimensions non contractuelles


Des modifications sont susceptibles d'être apportées à ce plan dues aux impératifs administratifs, aux contraintes techniques de construction et aux tolérances d'exécution, tant en ce qui concerne les dimensions libres que les équipements.

Les surfaces et hauteurs sous plafond sont susceptibles d'être légèrement modifiées.

Les retombées, soffites, gaines, faux-plafonds et équipements sont figurés à titre indicatif. Les évacuations et arrivées d'eau ne figurent pas sur le plan de vente.

Les meubles et éléments de cuisine sont figurés à titre indicatif, seuls sont fournis les éléments prévus aux descriptifs de vente.


SCCV Toulouse - Avenue de Lyon
Avenue de Lyon
31500 Toulouse

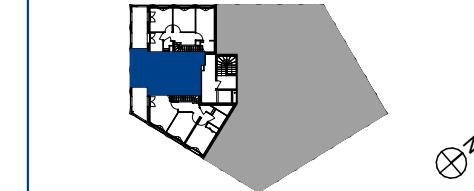

| Bâtiment | Etage | Logement | Type |
|----------|-------|----------|------|
| 1B | R+10 | 1B-92 | T4 |

Plan de vente provisoire

3/3

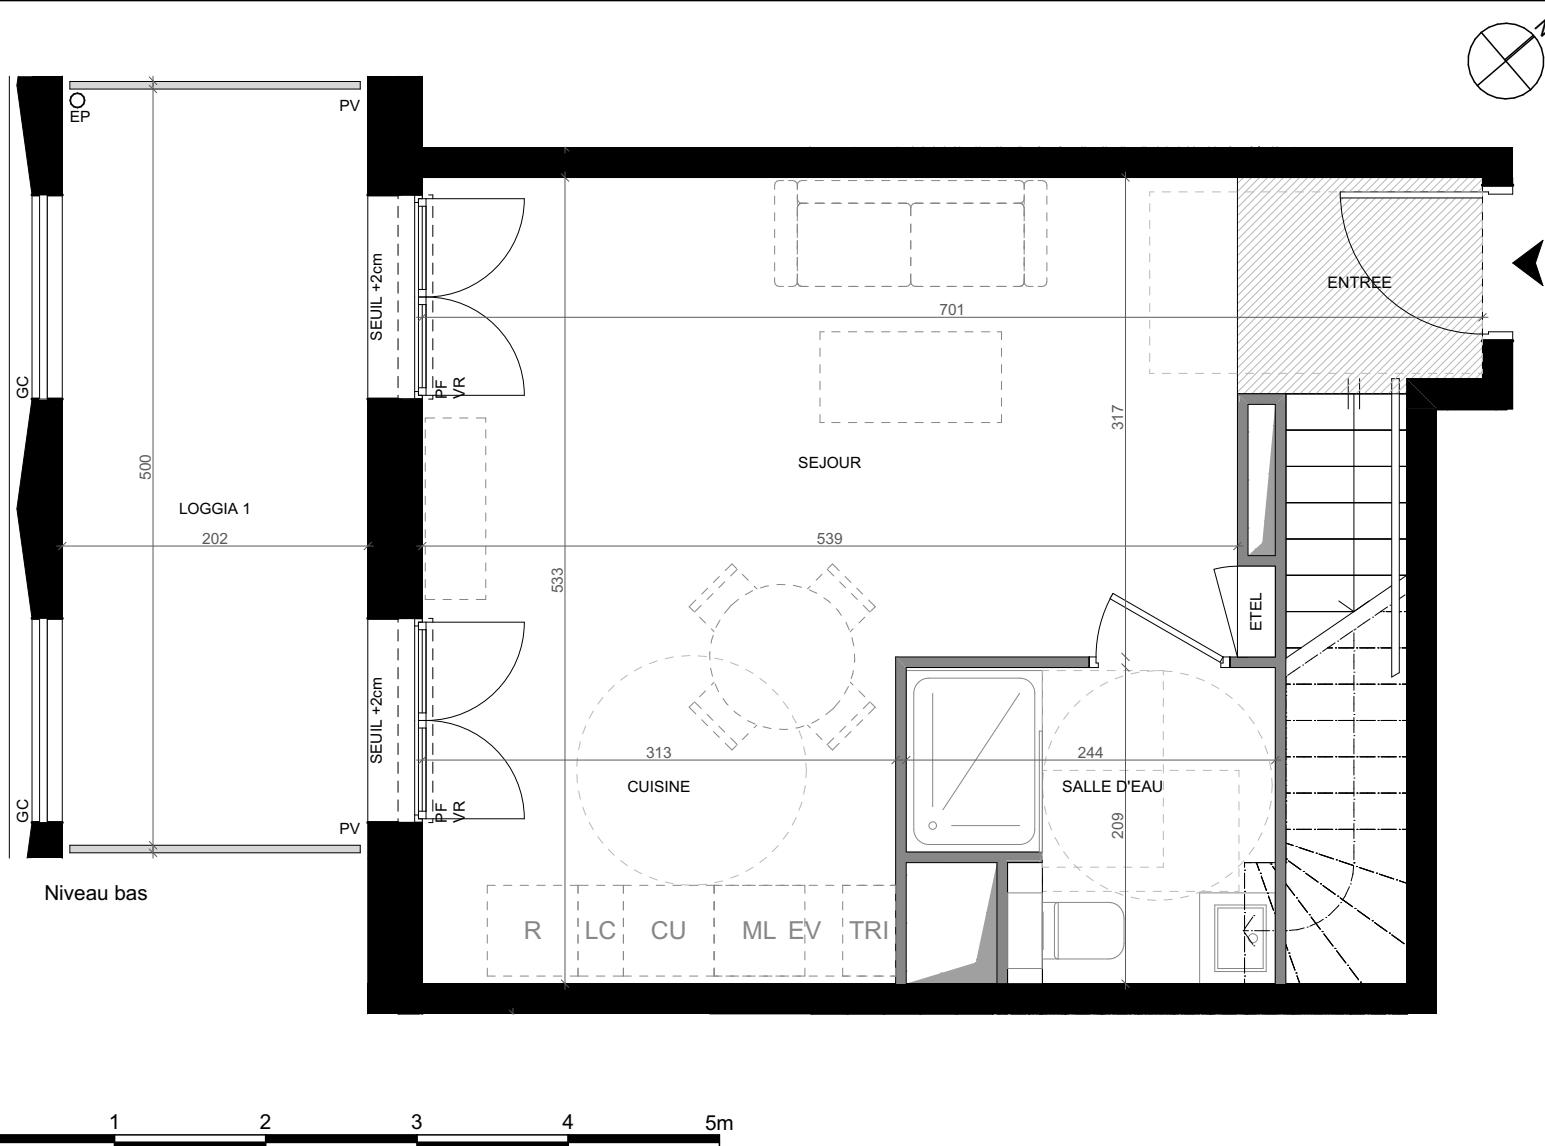

Ouvertures

F - Fenêtre
FAV - Fenêtre avec allège vitrée
PF - Porte-fenêtre
Fixe - Vitrage fixe
VR - Volet roulant
VB - Volet battant
VP - Volet pliant


Equipements

CU - Emplacement cuisson
R - Emplacement réfrigérateur
TRI - Emplacement tri sélectif
ML - Emplacement machine à laver
EV - Emplacement évier
LC - Emplacement linéaire complémentaire

Autres

ETEL - Tableau électrique
GC - Garde-corps
PV - Pare-vue
PL - Placard
J - Jardinière
RP - Robinet de puisage

Hauteur sous plafond de référence : 260cm

 

Faux-plafond / Soffite *

*Dimensions non contractuelles

2/3

Des modifications sont susceptibles d'être apportées à ce plan dues aux impératifs administratifs, aux contraintes techniques de construction et aux tolérances d'exécution, tant en ce qui concerne les dimensions libres que les équipements.

Les surfaces et hauteurs sous plafond sont susceptibles d'être légèrement modifiées.

Les retombées, soffites, gaines, faux-plafonds et équipements sont figurés à titre indicatif. Les évacuations et arrivées d'eau ne figurent pas sur le plan de vente.

Les meubles et éléments de cuisine sont figurés à titre indicatif, seuls sont fournis les éléments prévus aux descriptifs de vente.

