


Plan de vente

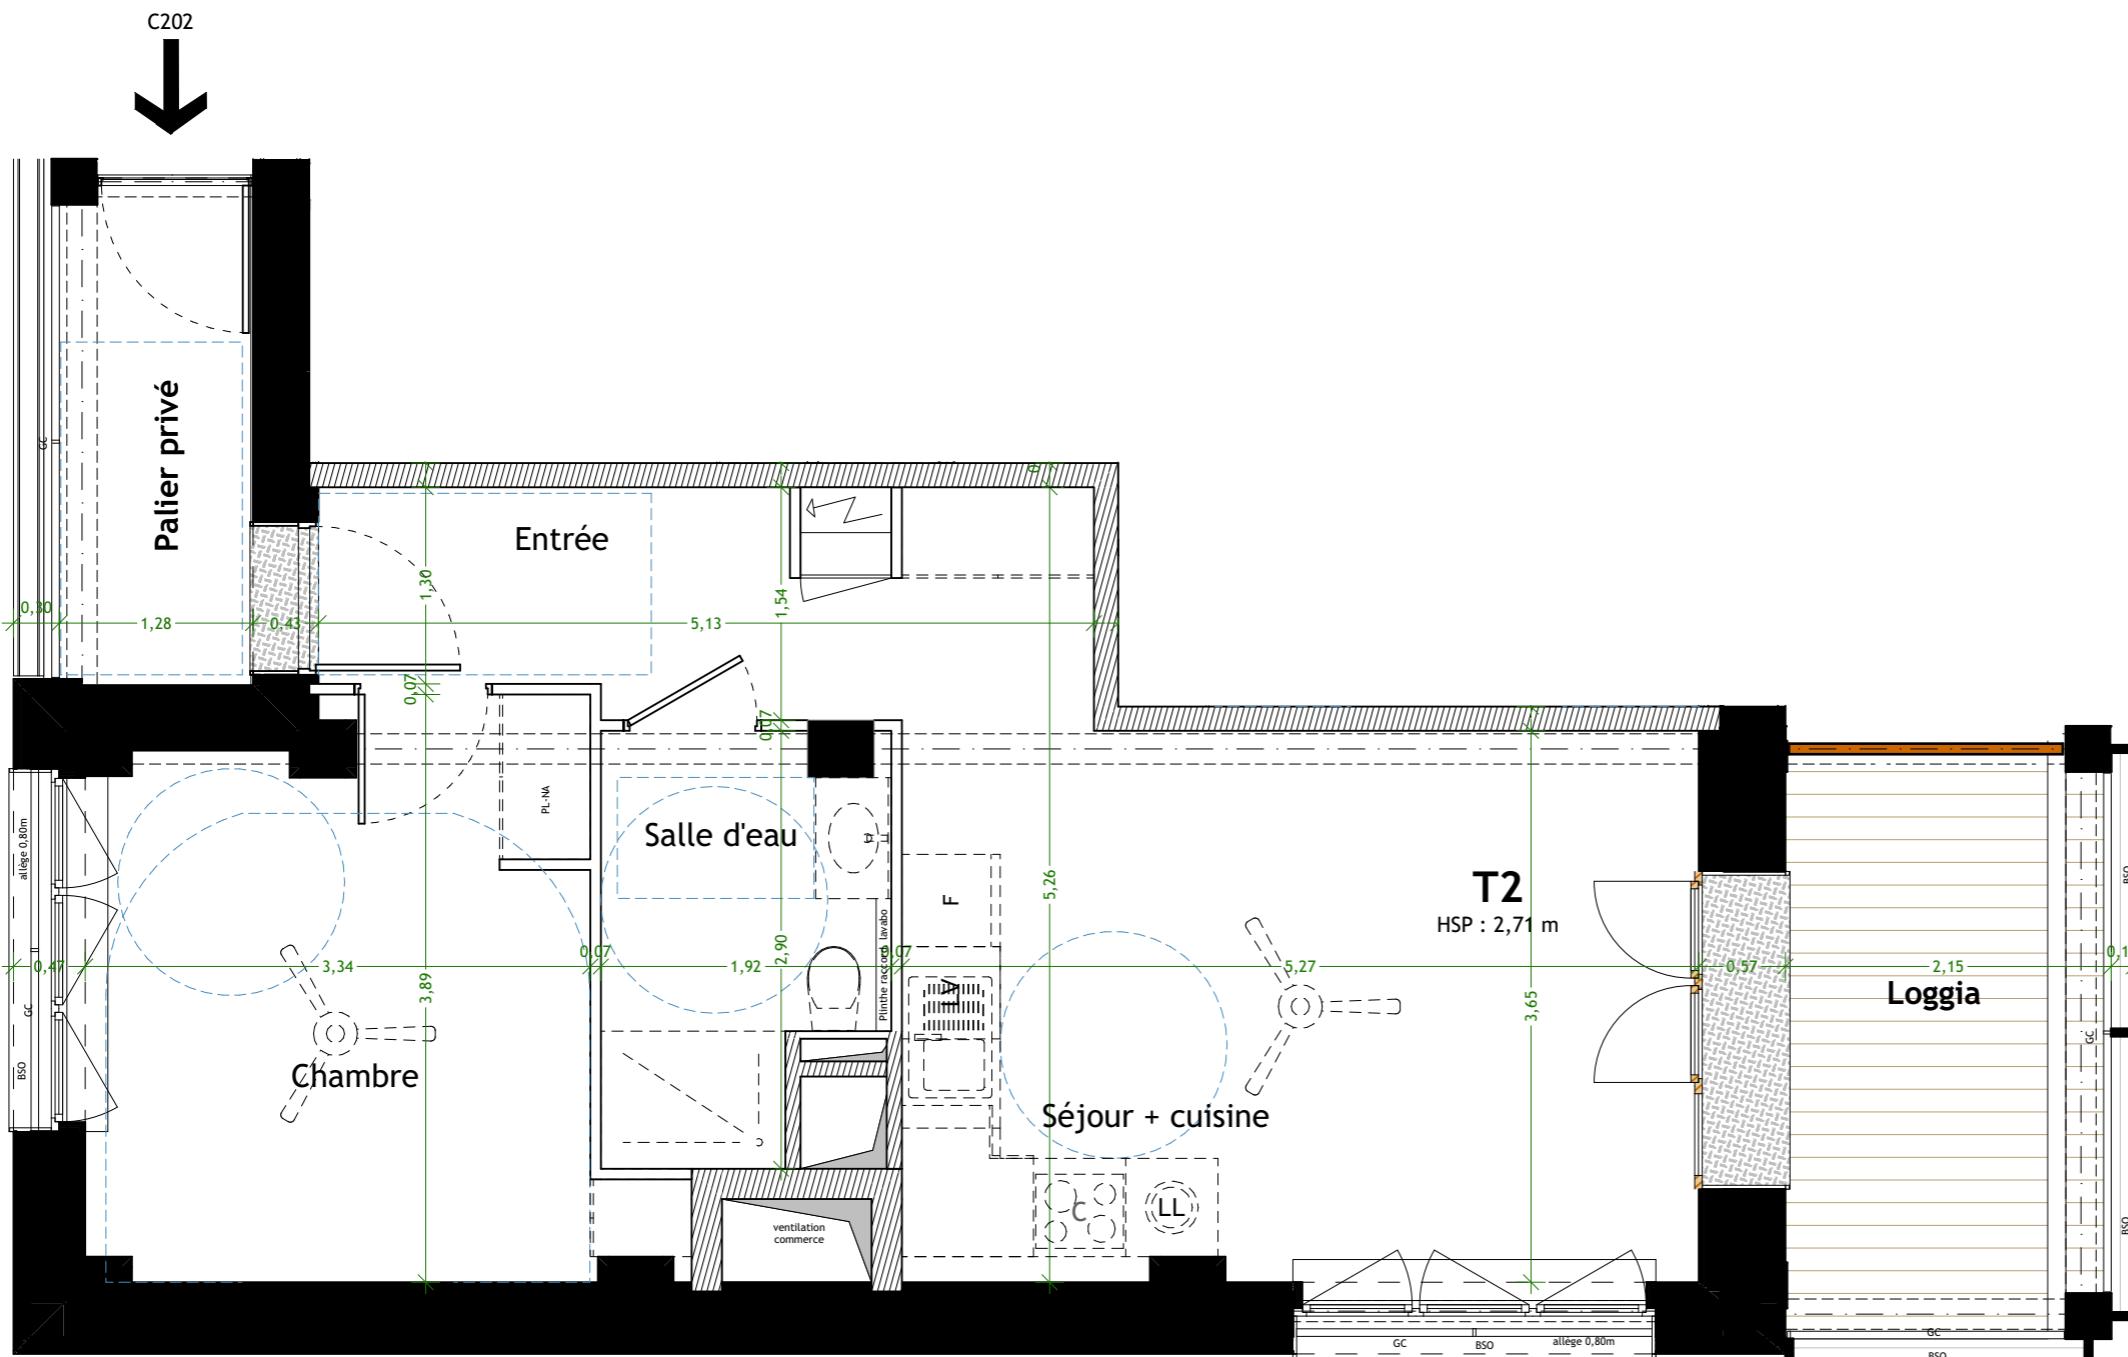

Pièce	Surface
Séjour + cuisine	22,26
Entrée	4,35
Chambre	12,50
Salle d'eau	4,79
Surface habitable	43,90 m²
Loggia	7,94
Palier privé	4,29
Annexe	12,23 m ²
Total	56,13 m²

CLO	panneau coulissant lames orientables	F	réfrigérateur
BSO	brise soleil orientable	LV	lave vaisselle
GC	garde corps	LL	lave linge
	soffite/faux plafond	C	cuisson
	tableau électrique	TRI	tri sélectif
	gaine technique		Cloison démontable (le cas échéant)
PL-NA	placard non aménagé		Séparateur terrasse
---	retombée de poutre		Dalle sur plot
HSP	Hauteur sous dalle		Platelage bois
HSFP	Hauteur sous faux plafond		Pas de porte
HSPO	Hauteur sous poutre		
			
fenêtre	porte fenêtre		
			portillon

NOTA - En fonction des nécessités techniques et/ou de la réglementation, des modifications sont susceptibles d'être apportées à ce plan.

- Les surfaces et les cotes indiquées (dimensionnelles et arithmétiques) sont soumises aux tolérances réglementaires.
- Les soffites faux-plafonds rampants gaines sont susceptibles d'évoluer en situation, nombre et dimensions.

- Les softites, faux-plafonds, rampants, gaines, sont susceptibles d'être détruits.
- Les canalisations, retombées, regards, ne sont pas figurés.

- Les plantations figurant sur le plan de présentation du lot sont indicatives et pourront faire l'objet de modifications, aussi bien en nombre qu'en type.

- Des modifications mineures ou des aménagements de détails nécessaires pour des raisons d'ordre technique
- La surface habitable comprend les placards.

- La surface habitable comprend les placards.
- Les emplacements machines sont en pointillés mais les appareils ne sont pas fournis.

- Le rectangle dans l'entrée, cuisine et salle de bain, les cotes de la chambre PMR, et les r

Indice : A
Date : 23/05/2025

Bâtiment C

Numéro
C202

A horizontal scale bar with numerical markings at 0, 50, 100, and 200 cm. The bar is divided into four equal segments by these markings. The first segment from 0 to 50 cm is filled with a solid black color. The remaining three segments from 50 to 100, 100 to 150, and 150 to 200 cm are filled with a light gray color. The segments are separated by thin white lines.

