


Plan de vente

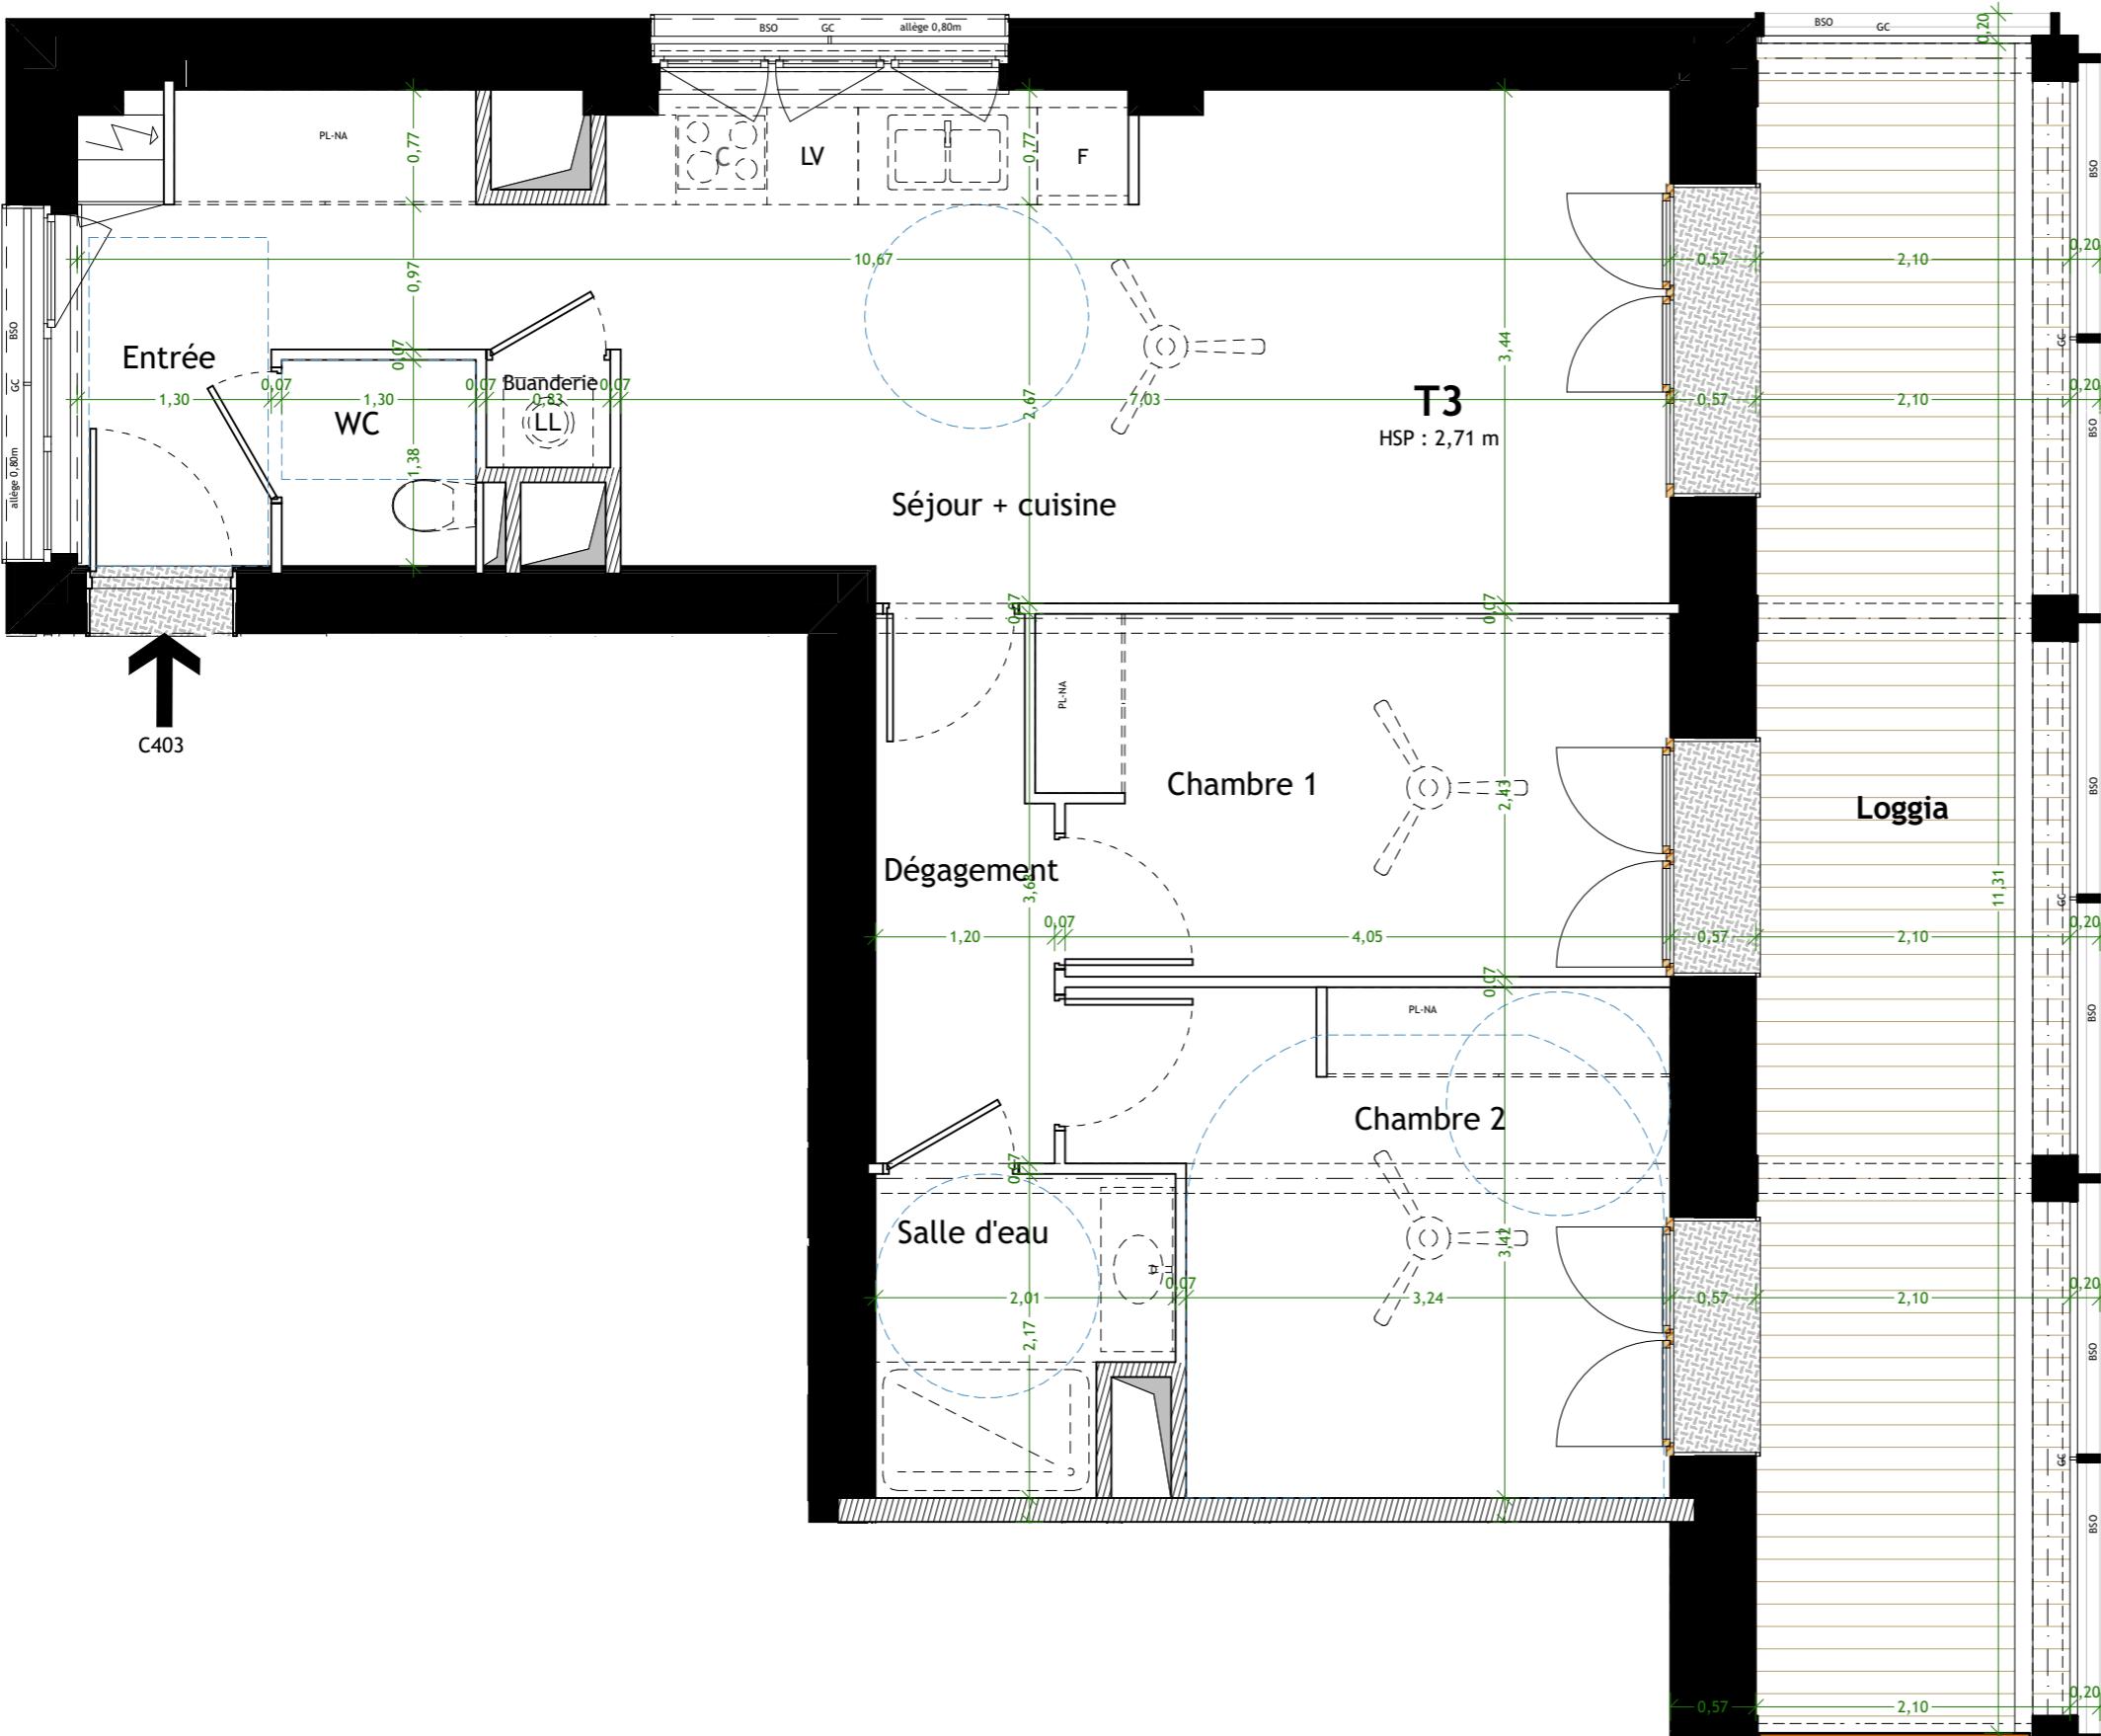

| Pièce | Surface |
|--------------------------|----------------------------|
| Séjour + cuisine | 24,63 |
| Entrée | 6,44 |
| Chambre 1 | 10,06 |
| Chambre 2 | 12,01 |
| Buanderie | 0,60 |
| Salle d'eau | 3,88 |
| WC | 1,79 |
| Dégagement | 4,16 |
| Surface habitable | 63,57 m² |
| Loggia | 23,57 |
| Annexe | 23,57 m ² |
| Total | 87,14 m² |



NOTA

- En fonction des nécessités techniques et/ou de la réglementation, des modifications sont susceptibles d'être apportées à ce plan.
- Les surfaces et les cotes indiquées (dimensionnelles et arithmétiques) sont soumises aux tolérances réglementaires.
- Les soffites, faux-plafonds, rampants, gaines, sont susceptibles d'évoluer en situation, nombre et dimensions.
- Les canalisations, retombées, regards, ne sont pas figurés.
- Les plantations figurant sur le plan de présentation du lot sont indicatives et pourront faire l'objet de modifications, aussi bien en nombre qu'en type.
- Des modifications mineures ou des aménagements de détails nécessaires pour des raisons d'ordre technique ou administratif pourront être reportés sur les plans.
- La surface habitable comprend les placards.
- Les emplacements machines sont en pointillés mais les appareils ne sont pas fournis.
- Le rectangle dans l'entrée, cuisine et salle de bain, les cotes de la chambre PMR, et les ronds sont représentés à titre indicatif pour respect de la norme handicapée.

Indice : A
Date : 23/05/2025

Bâtiment C

Type
T3
Étage
N°4
Numéro
C403

0 50 100 200cm

