

# KOSMO


Cours Charlemagne,  
69002 LYON

## Plan de vente



Pièce	Surface
Séjour + cuisine	32,08
Chambre 1	12,57
Chambre 2	10,18
Chambre 3	13,92
Salle d'eau 1	3,00
Salle d'eau 2	4,83
WC	1,27
Dégagement	3,55
Surface habitable	81,40 m²
Loggia	43,32
Palier privé	4,68
Annexe	48,00 m²
Total	129,40 m²

CLO	panneau coulissant lames orientables	F	réfrigérateur
BSO	brise soleil orientable	LV	lave vaisselle
GC	garde corps	LL	lave linge
	soffite/faux plafond	C	cuisson
	tableau électrique	TRI	tri sélectif
	gaine technique		Cloison démontable (le cas échéant)
PL-NA	placard non aménagé		Séparatif terrasse
HSP :	Hauteur sous plafond		Dalle sur plot
HSFP :	Hauteur sous faux plafond		Platelage bois
HSPO :	Hauteur sous poutre		Pas de porte

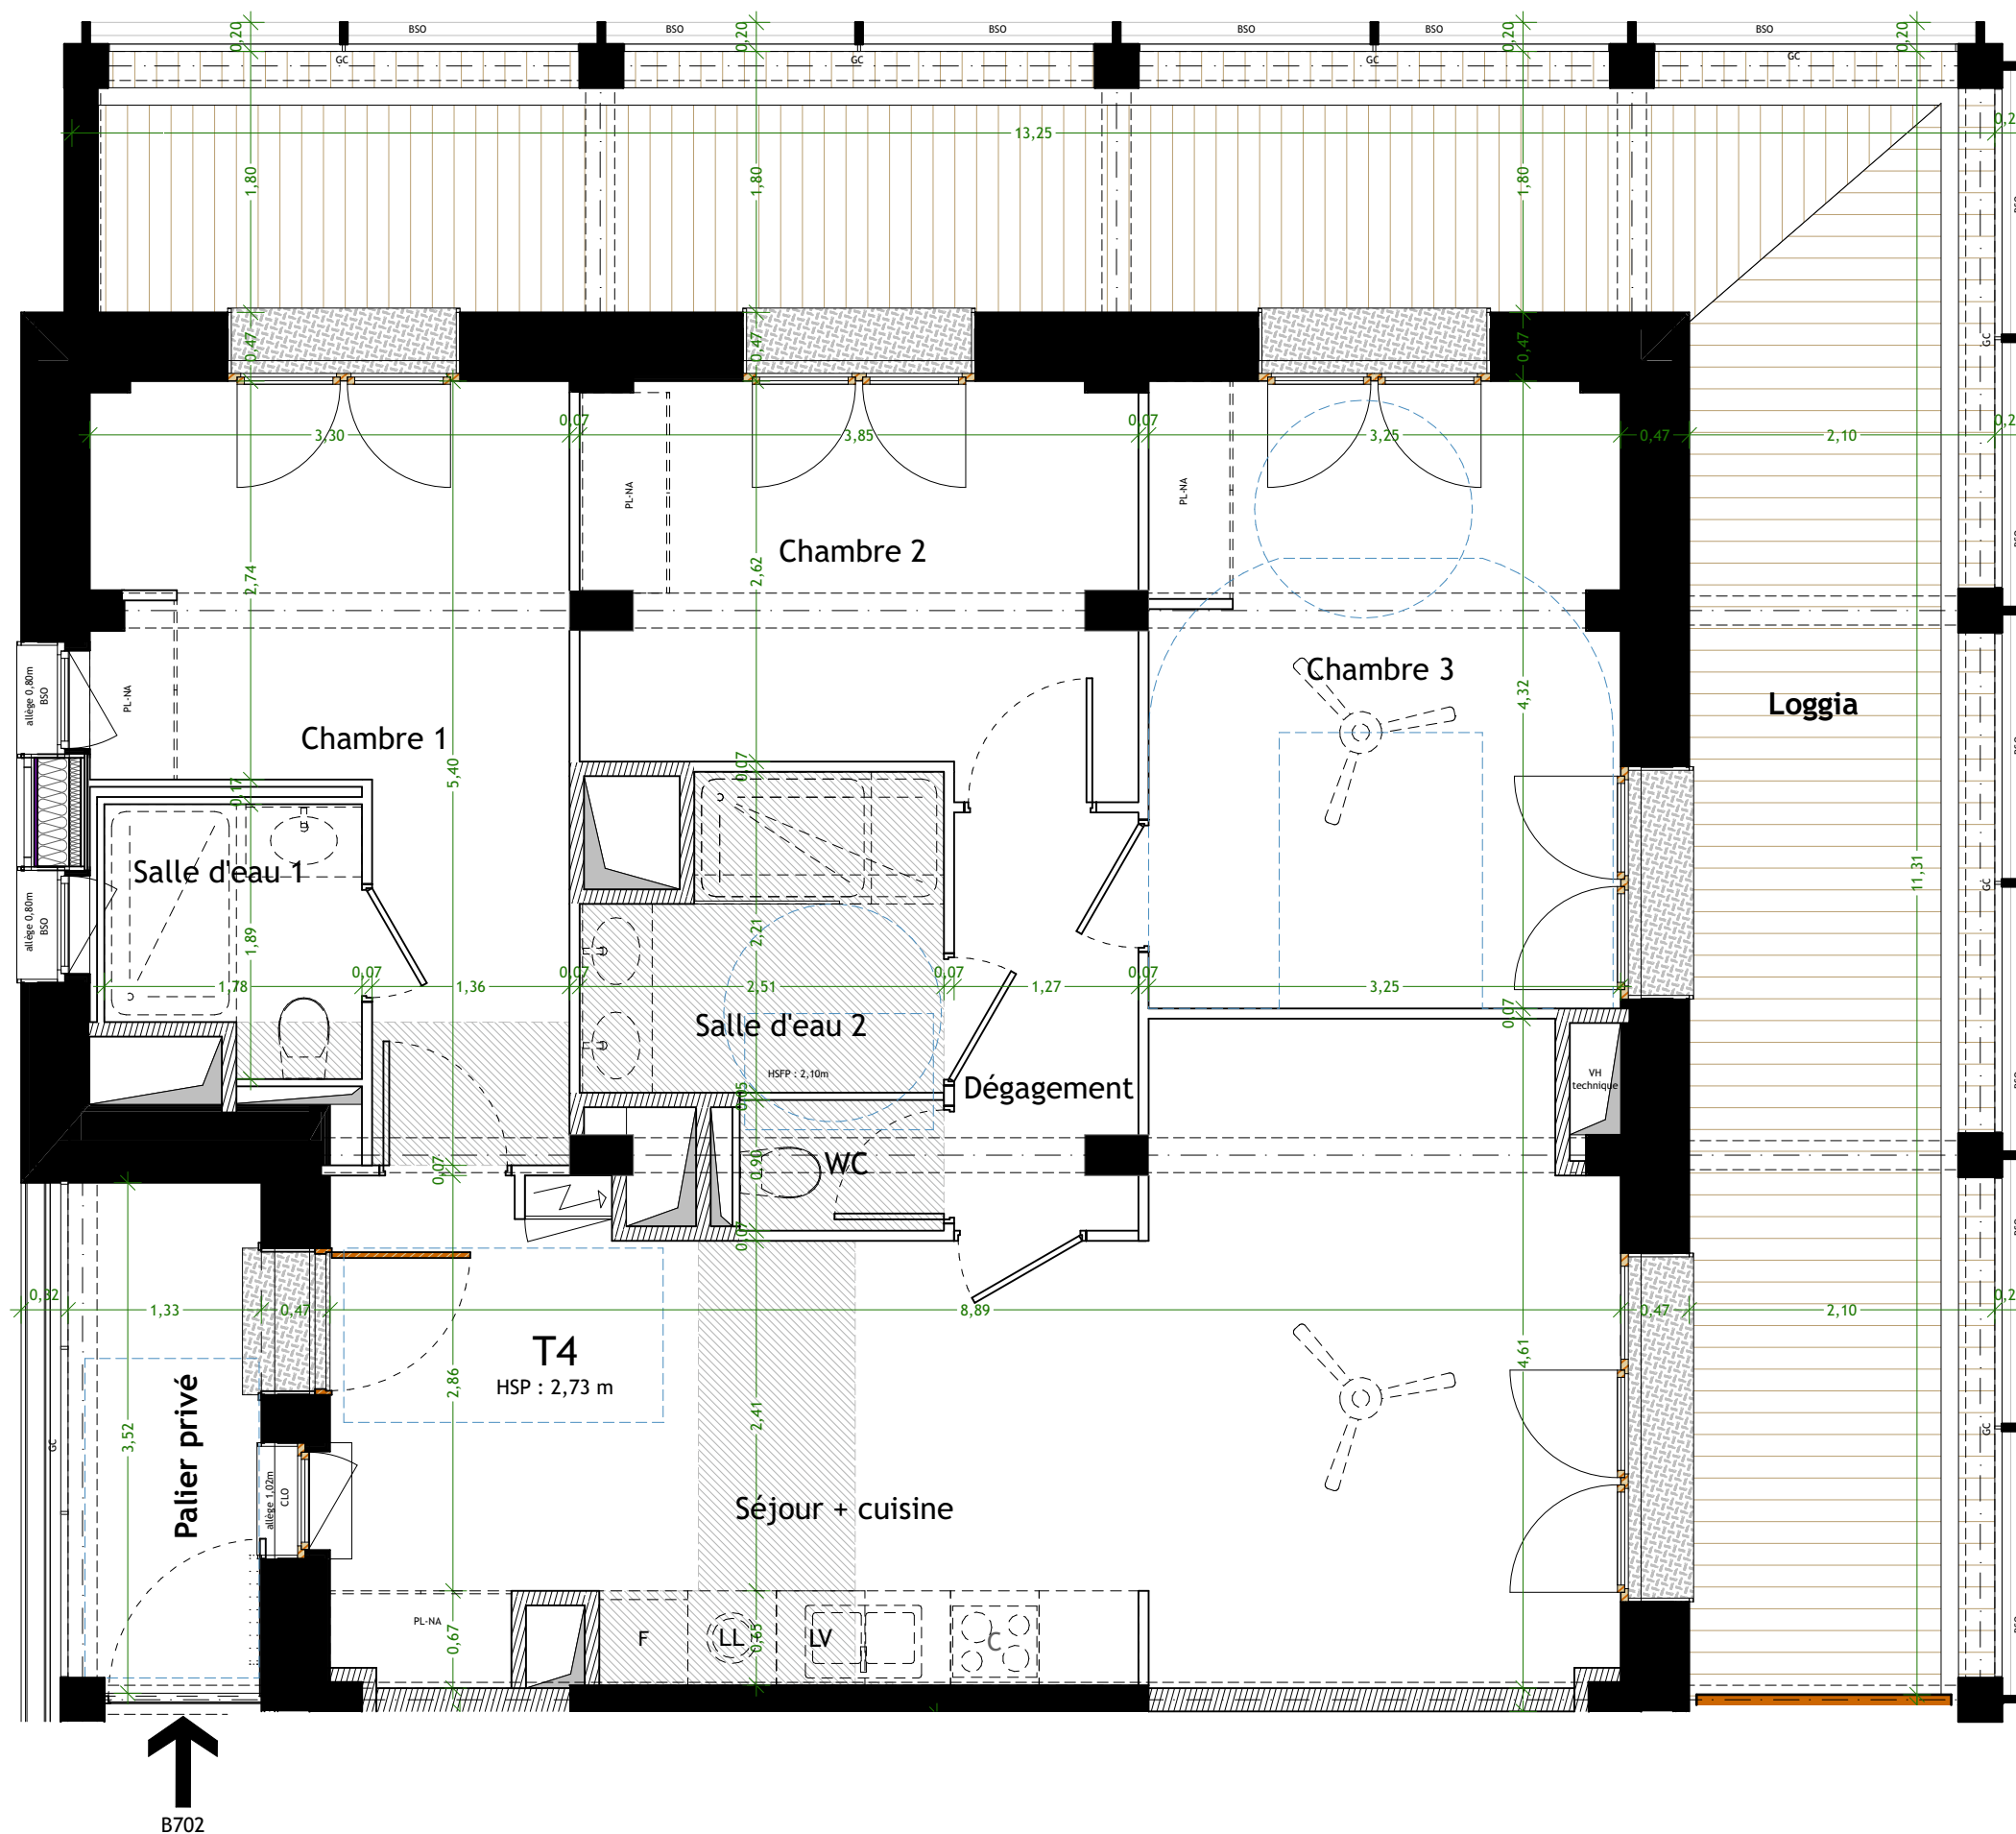

NOTA

- En fonction des nécessités techniques et/ou de la réglementation, des modifications sont susceptibles d'être apportées à ce plan.
- Les surfaces et les cotes indiquées (dimensionnelles et arithmétiques) sont soumises aux tolérances réglementaires.
- Les soffites, faux-plafonds, rampants, gaines, sont susceptibles d'évoluer en situation, nombre et dimensions.
- Les canalisations, retombées, regards, ne sont pas figurés.
- Les plantations figurant sur le plan de présentation du lot sont indicatives et pourront faire l'objet de modifications, aussi bien en nombre qu'en type.
- Des modifications mineures ou des aménagements de détails nécessaires pour des raisons d'ordre technique ou administratif pourront être reportés sur les plans.
- La surface habitable comprend les placards.
- Les emplacements machines sont en pointillés mais les appareils ne sont pas fournis.
- Le rectangle dans l'entrée, cuisine et salle de bain, les cotes de la chambre PMR, et les ronds sont représentés à titre indicatif pour respect de la norme handicapée.

Bâtiment B

Indice : A  
Date : 23/05/2025

Type  
T4

Étage  
N07

Numéro  
B702

