


Plan de vente

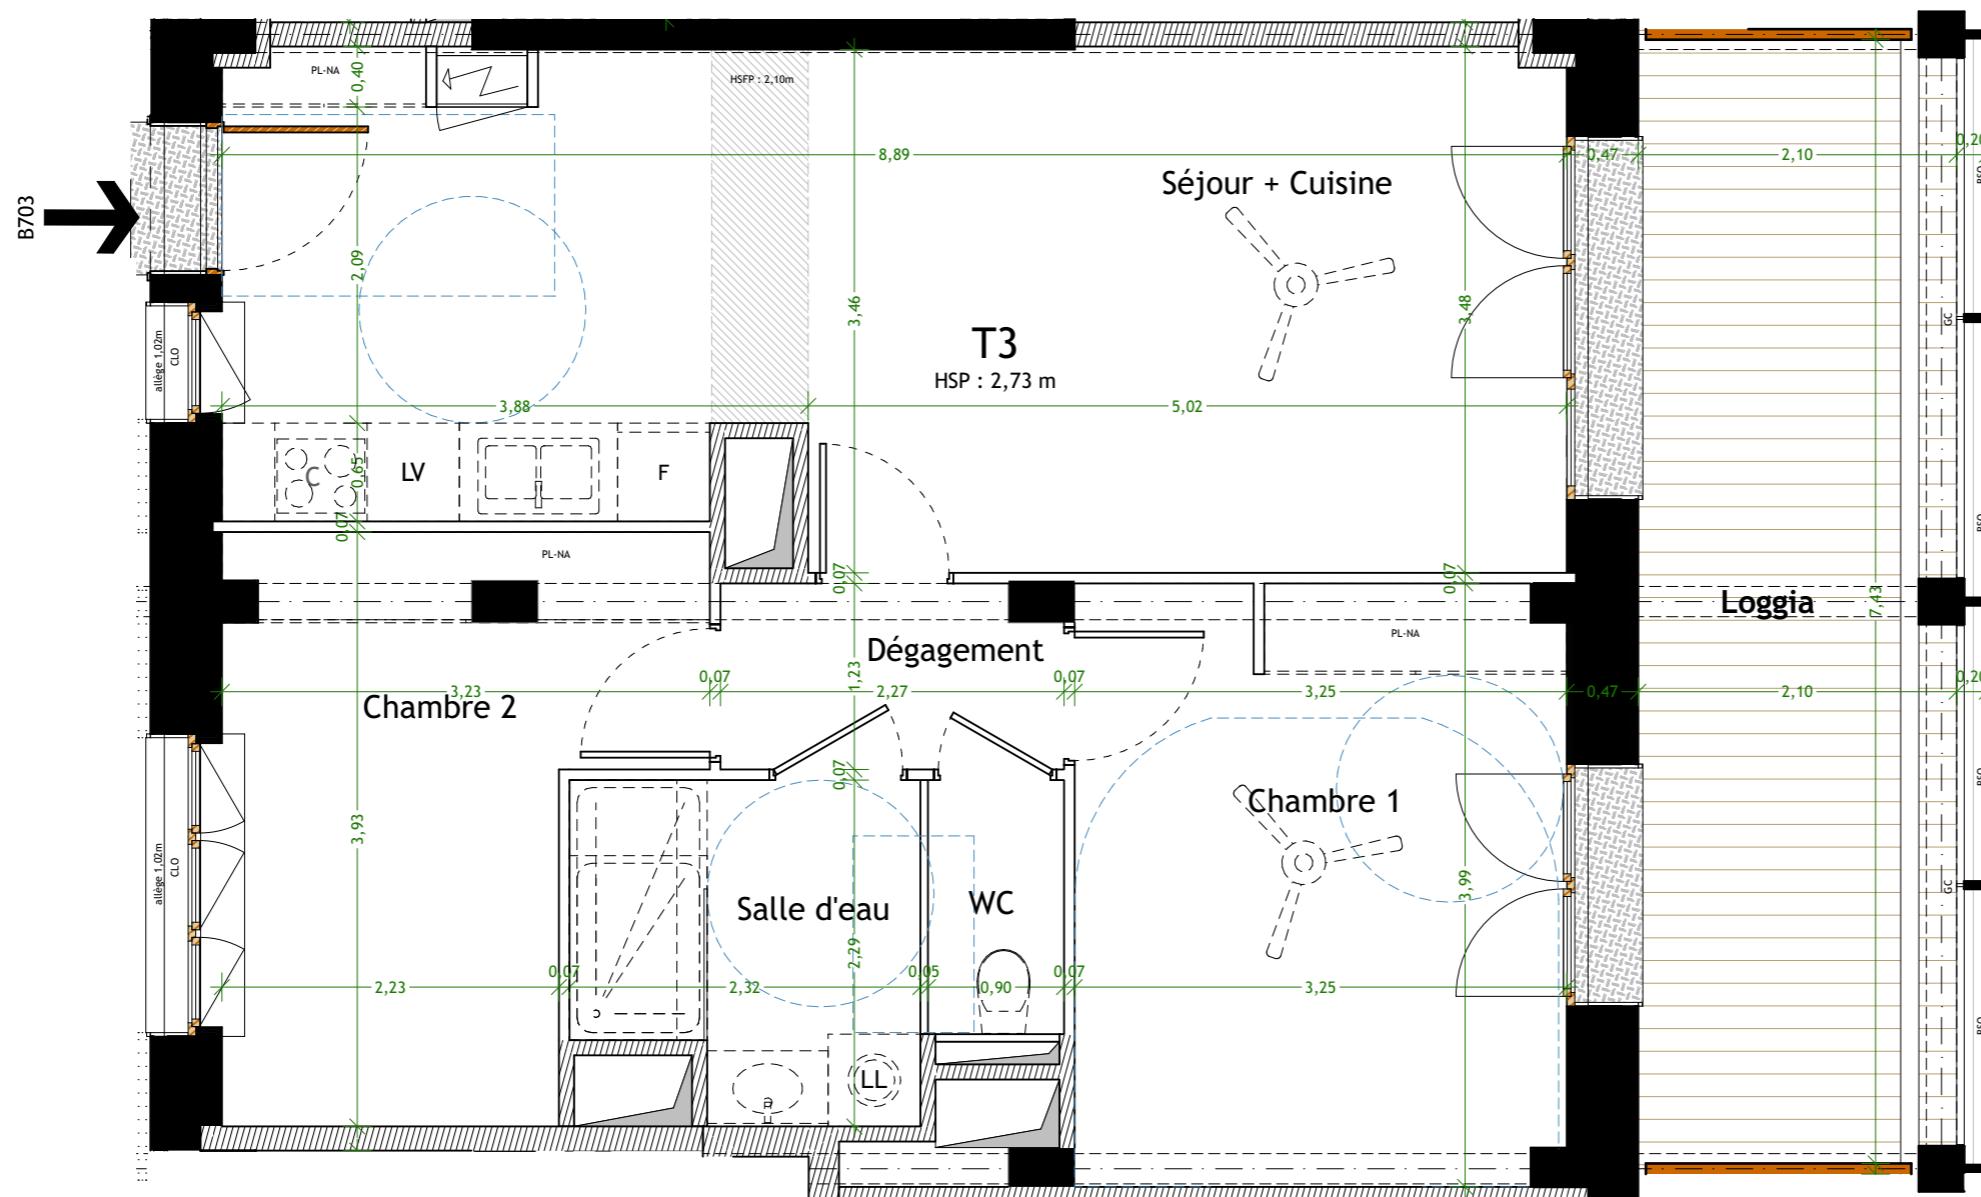

Pièce	Surface
Séjour + Cuisine	28,98
Chambre 1	12,81
Chambre 2	10,13
Salle d'eau	4,79
WC	1,51
Dégagement	2,70
Surface habitable	60,92 m²
Loggia	15,51
Annexe	15,51 m ²
Total	76,43 m²

NOTA - En fonction des nécessités techniques et/ou de la réglementation, des modifications sont susceptibles d'être apportées à ce plan.

- Les surfaces et les cotes indiquées (dimensionnelles et arithmétiques) sont soumises aux tolérances réglementaires.
- Les soffites, faux-plafonds, rampants, gaines, sont susceptibles d'évoluer en situation, nombre et dimensions.

- Les sottils, faux-plafonds, rampants, gaines, sont susceptibles d'évoluer en situation,
- Les canalisations, retombées, regards, ne sont pas figurés.

- Les plantations figurant sur le plan de présentation du lot sont in-

- Des modifications mineures ou des aménagements de détails nécessaires pour des raisons d'ordre technique ou administratif pourront être reportés sur les plans.

- La surface habitable comprend les placards.
- Les emplacements machines sont en pointillés mais les appareils ne sont pas fournis.

- Les emplacements machines sont en pointillés mais les
- Le rectangle dans l'entrée, cuisine et salle de bain, les

Le rectangle dans l'entrée, cuisine et salle de bain, les côtés de la chambre 1 M. M., et les 1

Indice : A
Date : 23/05/2025

Bâtiment B

Numéro
B703

A horizontal scale bar with numerical markings at 0, 50, 100, and 200 cm. The bar is divided into four equal segments by these markings. The first segment from 0 to 50 cm is shaded black, while the remaining three segments are white.

