


Séjour/Cuisine+Pl.	20,46
Entrée + Pl.	4,63
Chambre 1	11,18
SDE / WC	5,44
<b>TOTAL</b> <b>Surface habitable</b>	<b>41,71 m²</b>
Balcon	6,00
<b>TOTAL</b> <b>balcon/terrasse</b>	<b>6,00 m²</b>

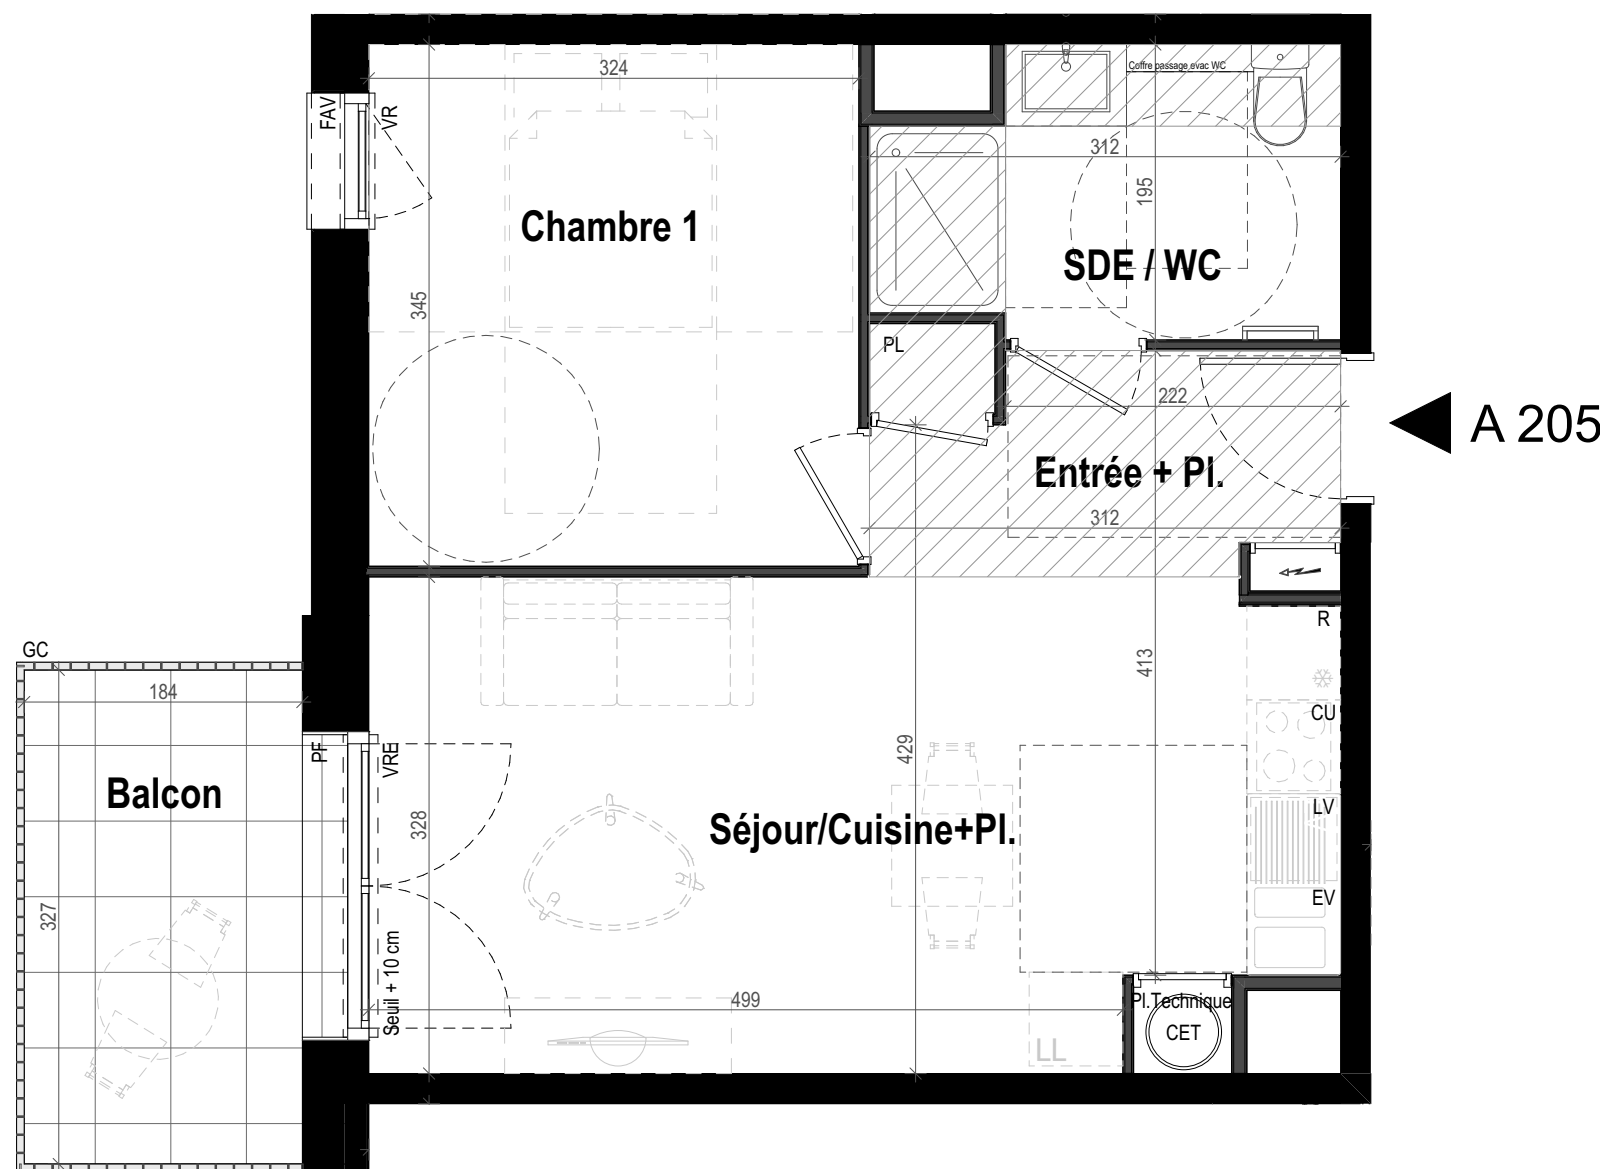

OB - Fenêtre oscillo-battante  
PF - Porte-fenêtre  
Fixe- Vitrage fixe  
VR - Volet roulant  
F - Fenêtre  
FAV- Fenêtre avec allège vitrée  
VRE- Volet roulant électrique  
FAM- Fenêtre avec allège maçonnerie

CU - Emplacement cuisson  
R - Emplacement réfrigérateur  
TRI - Emplacement tri sélectif  
LV - Emplacement lave-vaisselle  
LL - Emplacement lave-linge  
EV - Emplacement évier  
LC - Emplacement linéaire complémentaire

CH - Chaudière  
ETEL- Tableau électrique  
GC - Garde-corps  
PV - Pare-vue  
PL - Placard  
RP - Robinet de puisage  
CET- Chauffe eau Thermodynamique

 Cloison amovible

\*Dimensions non contractuelles

Plan édité le  
**16 mai 2025**  
Indice **01**