



DOMAINE DE LA SOURCE  
Rue de Menguen  
29200 BREST

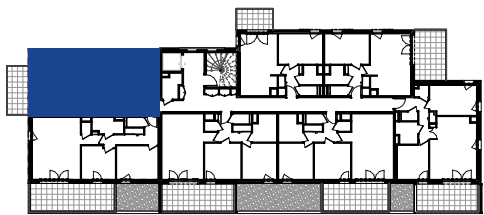

Bâtiment	Étage	Logement	Type
B	R+1	B 107	T3

Séjour/Cuisine	26,07
Entrée + Pl.	8,38
Chambre 1	11,89
Chambre 2	9,04
Sdb	5,12
WC	1,72
<b>TOTAL</b>	<b>62,22 m²</b>
Surface habitable	
Balcon	8,00
<b>TOTAL</b>	<b>8,00 m²</b>
balcon/terrasse	

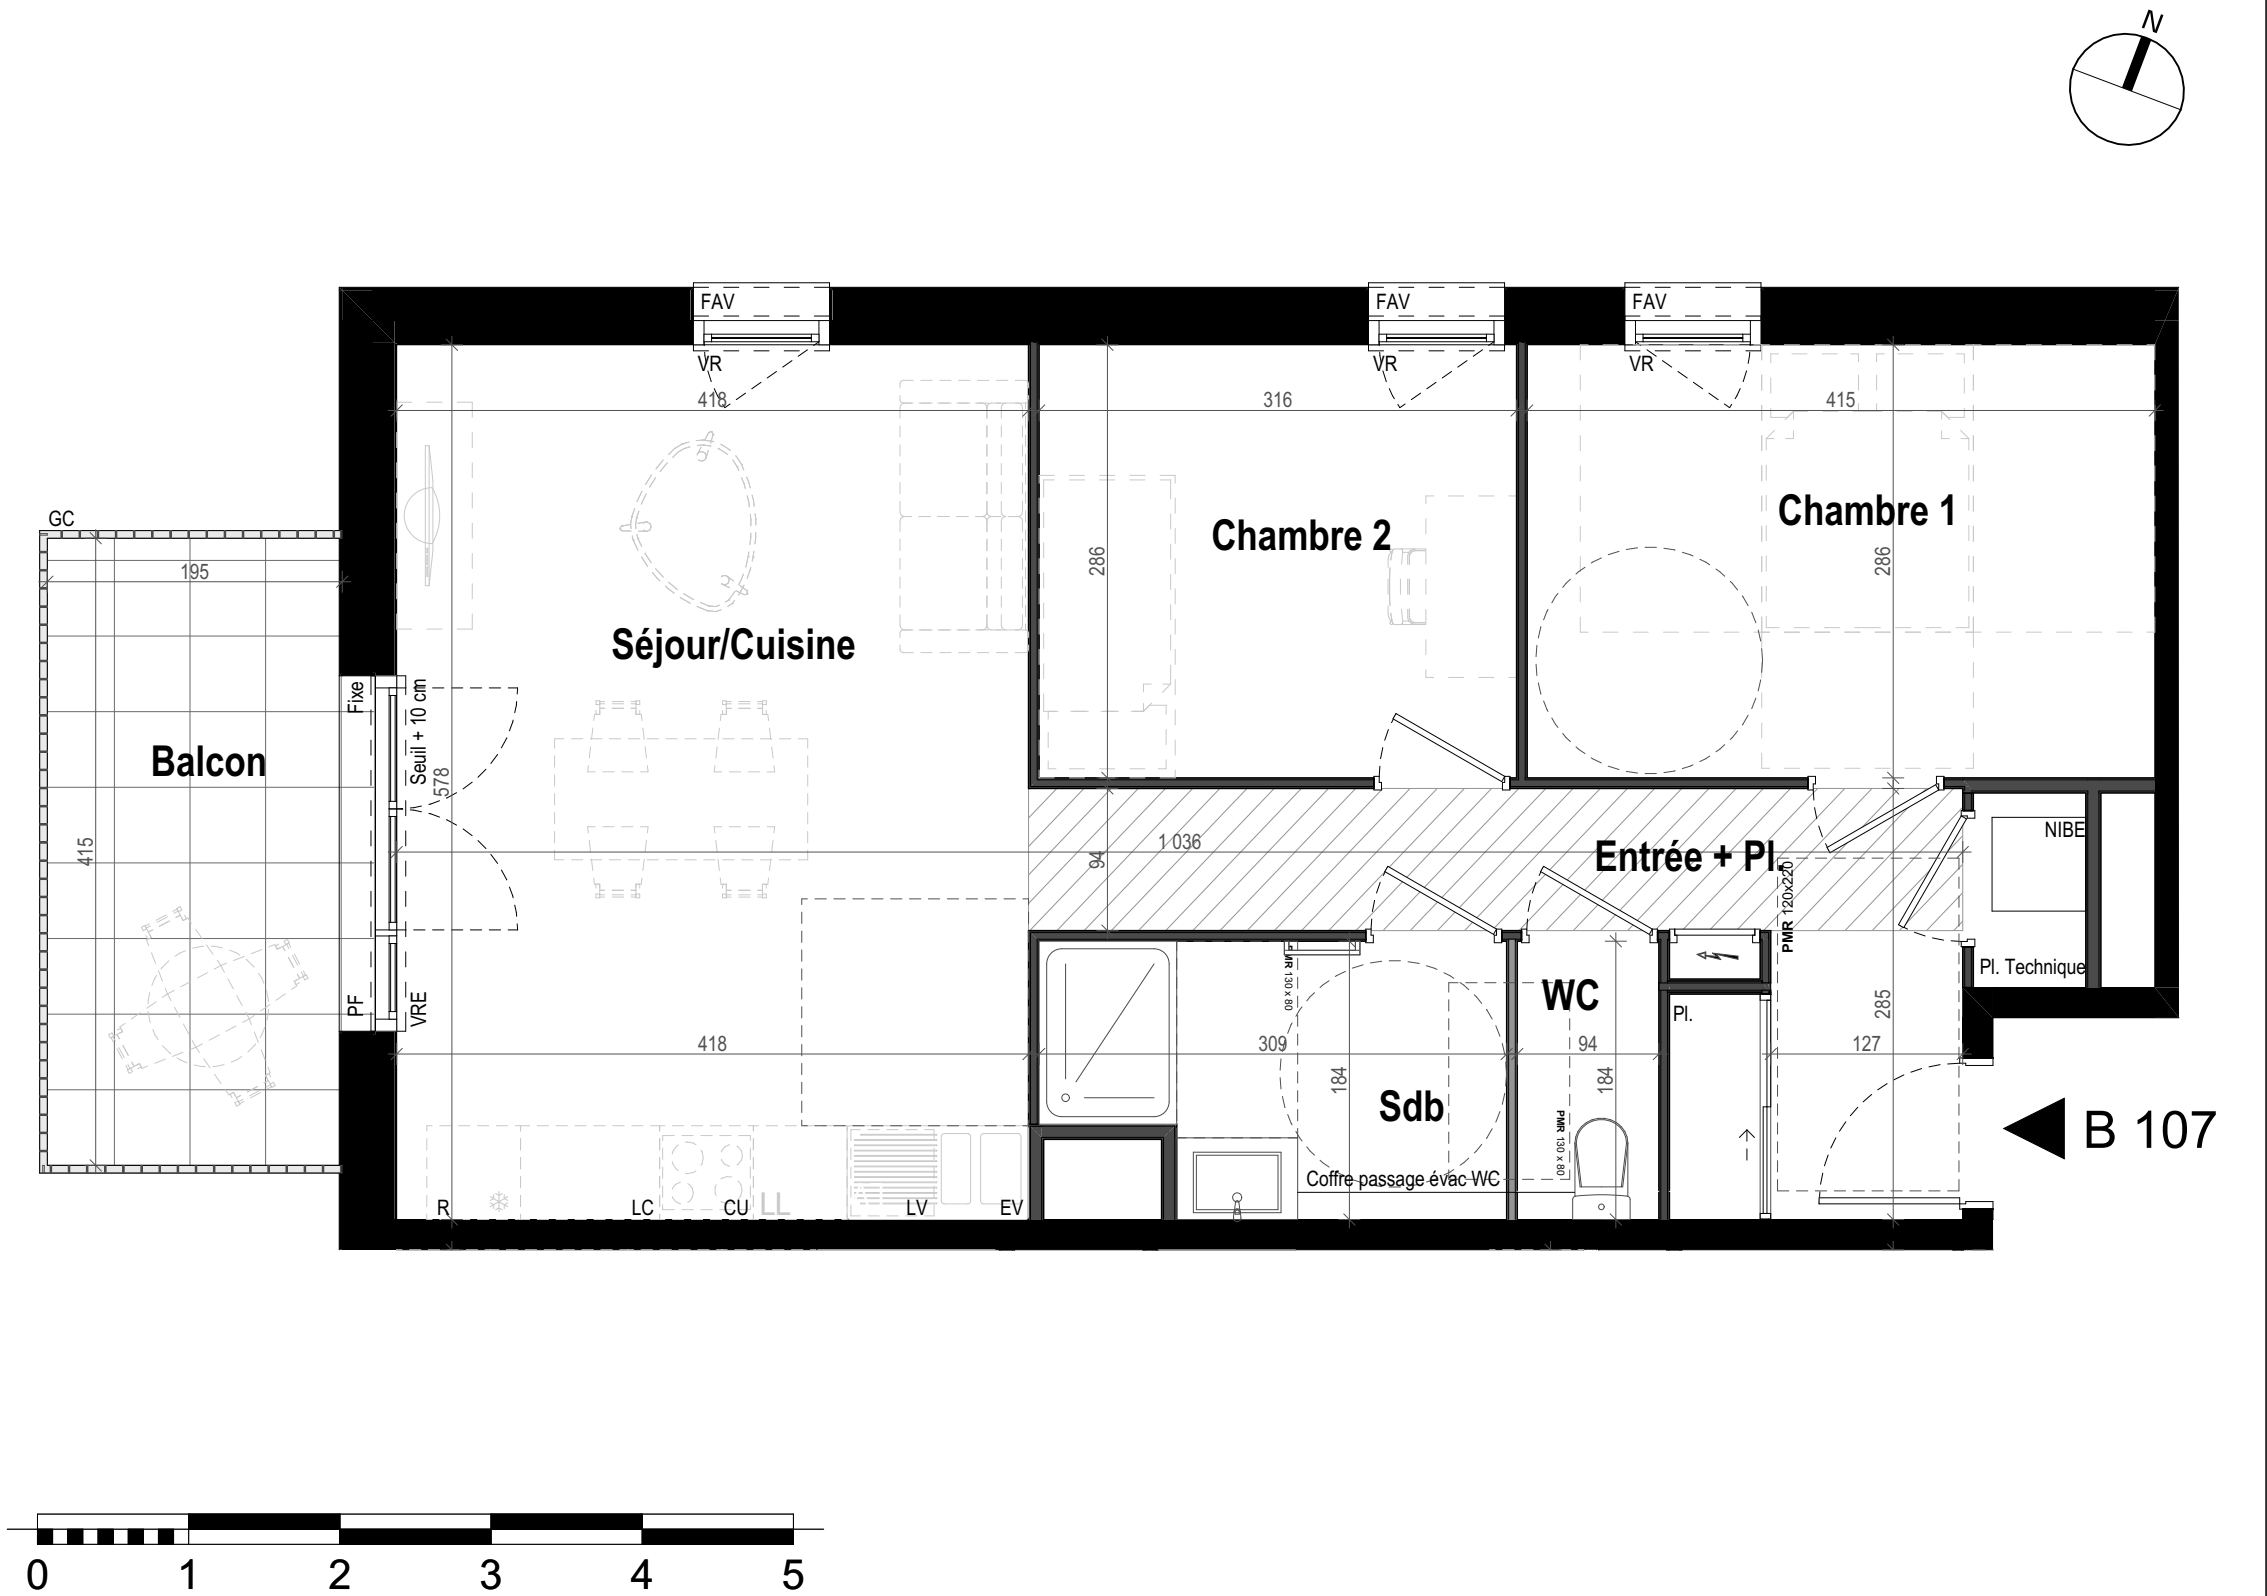

Ouvertures

OB - Fenêtre oscillo-battante  
PF - Porte-fenêtre  
Fixe- Vitrage fixe  
VR - Volet roulant  
F - Fenêtre  
FAV - Fenêtre avec allège vitrée  
VRE - Volet roulant électrique  
FAM - Fenêtre avec allège maçonnée

Equipements

CU - Emplacement cuisson  
R - Emplacement réfrigérateur  
TRI - Emplacement tri sélectif  
LV - Emplacement lave-vaisselle  
LL - Emplacement lave-linge  
EV - Emplacement évier  
LC - Emplacement linéaire complémentaire

Autres

CH - Chaudière  
ETEL - Tableau électrique  
GC - Garde-corps  
PV - Pare-vue  
PL - Placard  
RP - Robinet de puisage  
CET - Chauffe eau Thermodynamique

Radiateur  
Sèche-serviettes  
Faux-plafond / Soffite  
Cloison amovible

\*Dimensions non contractuelles

Les surfaces et côtes figurant sur le plan sont susceptibles de modifications dans les conditions du contrat dans la limite de 5%, pour des raisons techniques, administratives ou réglementaires. La surface des placards est comprise dans la surface des pièces.  
Les équipements techniques, ouvertures, réseaux divers, les appareils sanitaires et électriques, les retombées, faux-plafonds, soffites ainsi que les emplacements des équipements ne sont pas tous figurés ou le sont à titre indicatif.  
La représentation des éléments de cuisine, salle de bains et de mobilier n'a qu'une valeur illustrative et ne sont pas fournis. Seuls les éléments définis dans la notice descriptive de vente sont contractuels.  
La représentation éventuelle des plantations n'est contractuelle.

Plan édité le  
16 mai 2025  
Indice 01