


NOTA: Ce plan reflète un état de principe pouvant être modifié en cours de chantier pour des raisons techniques ou administratives.
Les équipements de cuisine ne sont pas contractuels et leur position est indicative. Les retombées, soffites, canalisations, radiateurs et équipements électriques ne sont pas figurés.
Le pré-ameublement est proposé à titre indicatif et non contractuel



REPERAGE LA-006

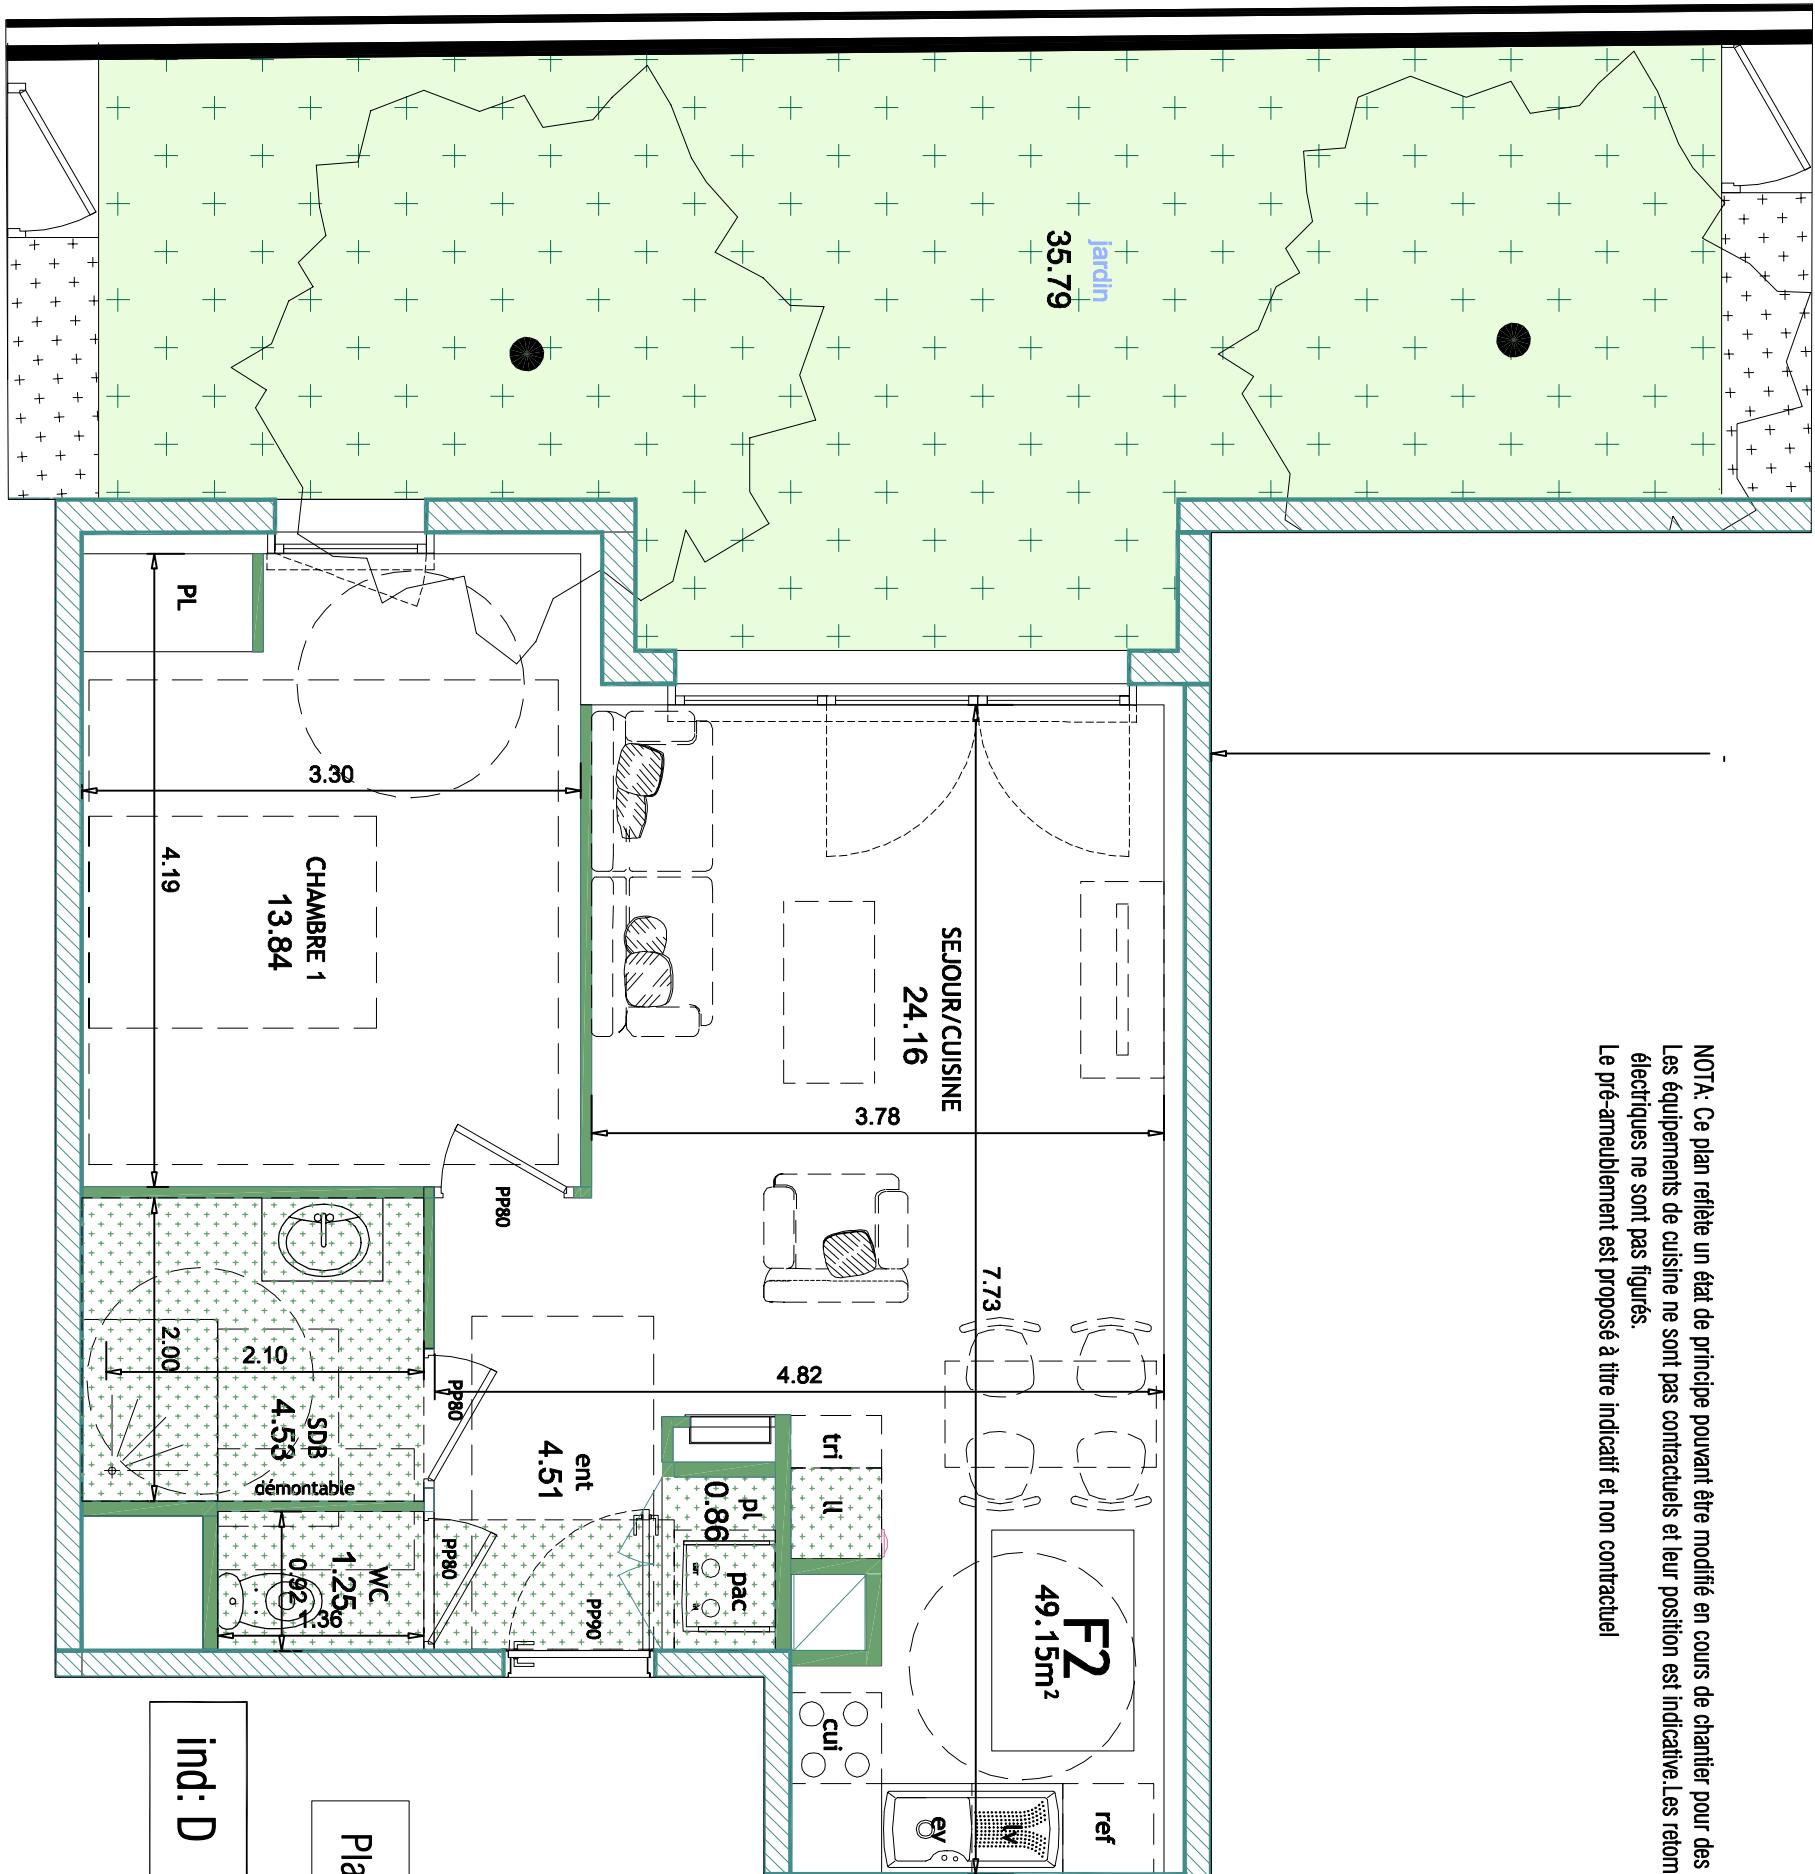

RDC-Lgt LA-006-F2	
Nom	Surface
Séjour/cuisine	24.16 m ²
Chambre 1	13.84m ²
Sdb	4.53 m ²
Wc	1.25 m ²
Ent	4.51 m ²
Pl	0.86 m ²
Jardin	35.79m ²

Plan de vente LA-006-ech 1/50eme

ind: D Date:04 JUIN 2025