





ETAGE	TYPE	LOGEMENT
R+4	T2	46

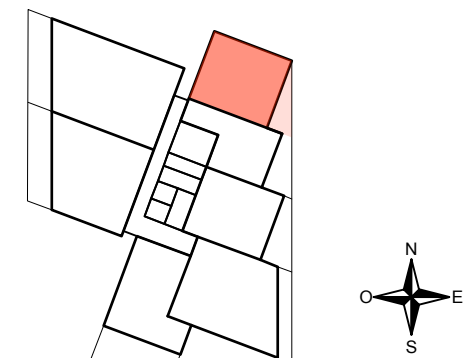

SURFACES (SHAB)		ANNEXES	
Entrée	4,3	Loggia	7,6
DGT	3,4	TOTAL	7,6
Séjour / Cuisine	18,5		
Chambre 1	12		
SDB	4,8		
WC	1,2		
TOTAL	44,2		

NB: la surface des placards est incluse dans celle des pièces attenantes

LEGENDE	
BSO : Brise soleil orientable	GC : Garde corps
VR : Volet roulant	PF : Porte-fenêtre
GTL : Tableau électrique	F : Fenêtre
LL / LV : Lave linge / Lave vaisselle	DEP : Descente d'eau pluviale
F : Réfrigérateur	HSP : 2,50m (sauf mention contraire).
TRI : Zone dédié au tri selectif	
PL : Placard	Faux-plafond / Soffite
TAB : Tablette menuisée	PV : pare vue
DGT : Dégagement	

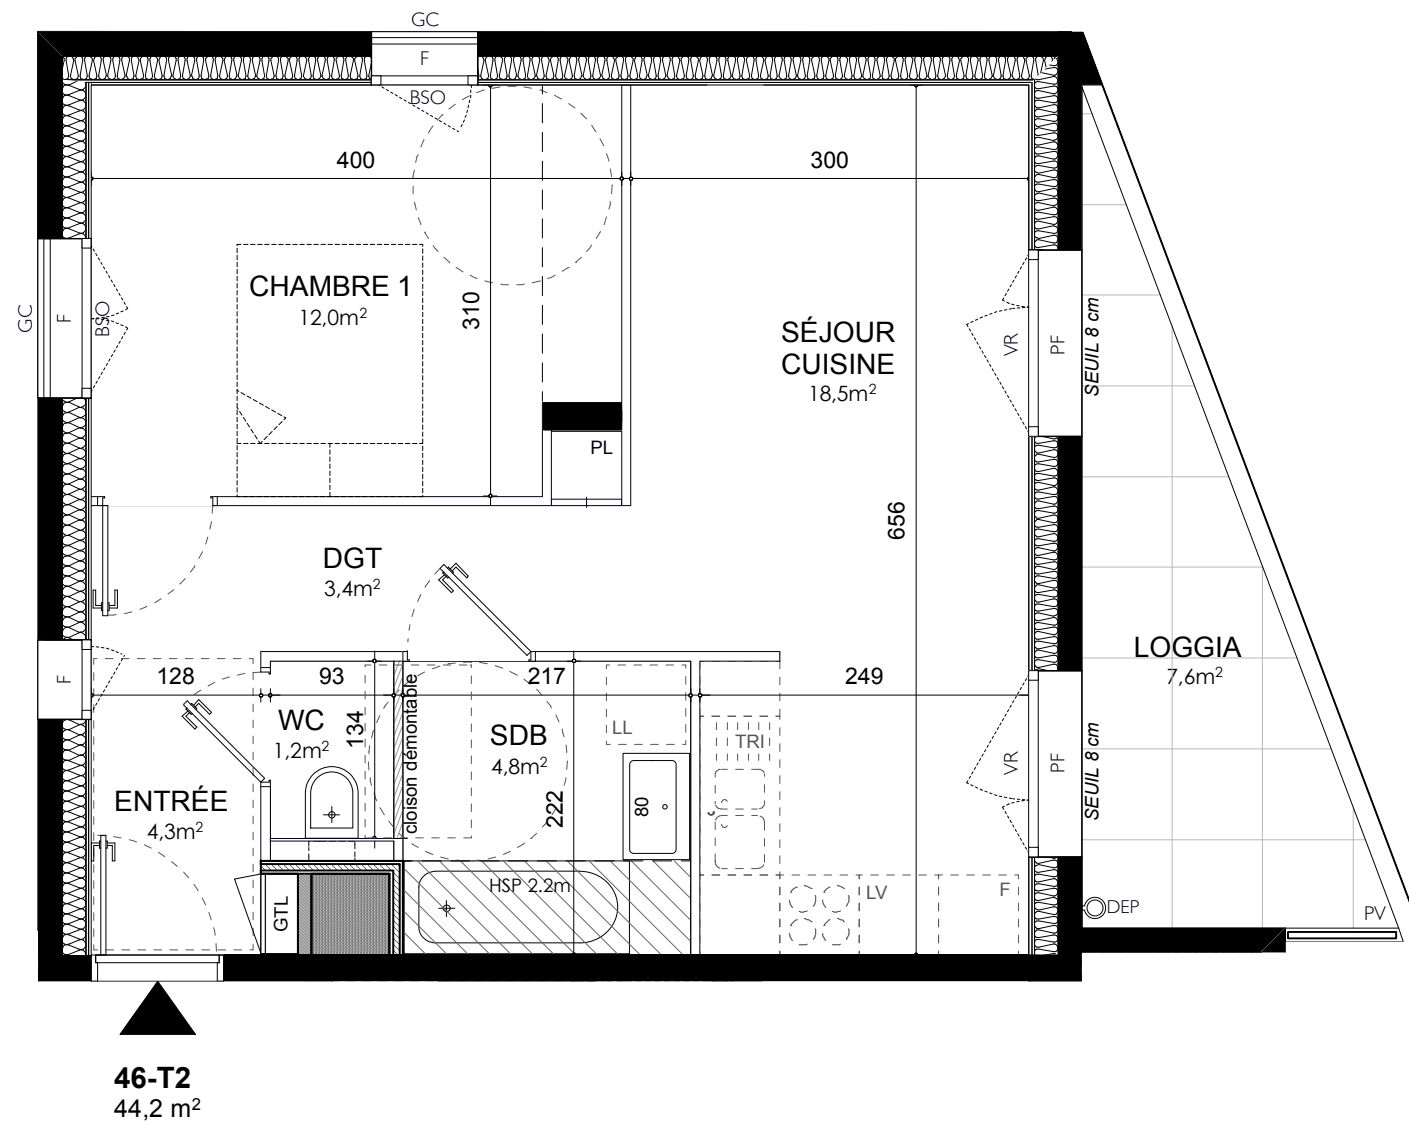

46-T2  
44,2 m²

