


NEST

Une résidence WELLCOME

56 avenue Jean-François Raclet 69007 LYON

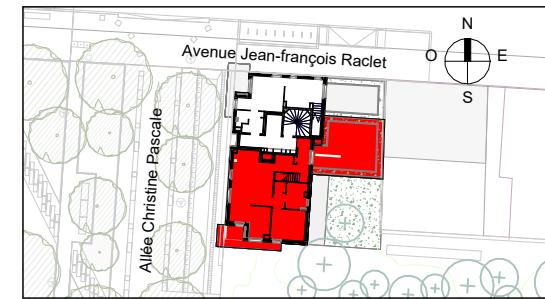

R+5

T5

C51-B

ENTREE	9.61 m ²
SEJOUR / CUISINE	34.30 m ²
CHAMBRE 1	11.58 m ²
CHAMBRE 2	13.88 m ²
CHAMBRE 3	13.15 m ²
CHAMBRE 4	12.64 m ²
BUANDERIE	1.41 m ²
WC	1.80 m ²
DRESSING 2	0.93 m ²
DRESSING 1	1.49 m ²
DGT 1	2.10 m ²
DGT 2	3.93 m ²
SDB 1	6.08 m ²
SDB 2	6.54 m ²
SURFACE HABITABLE	119.44 m²


BALCON 1	9.17 m ²
BALCON 2	9.16 m ²
TERRASSE	28.71 m ²

TOTAL **47.04 m²**

Nota : la surface des placards est incluse dans celle de la pièce attenante

PLAN DE PRE-COMMERCIALISATION 27 mai 2025

Architecte : LECLERCQ ASSOCIES

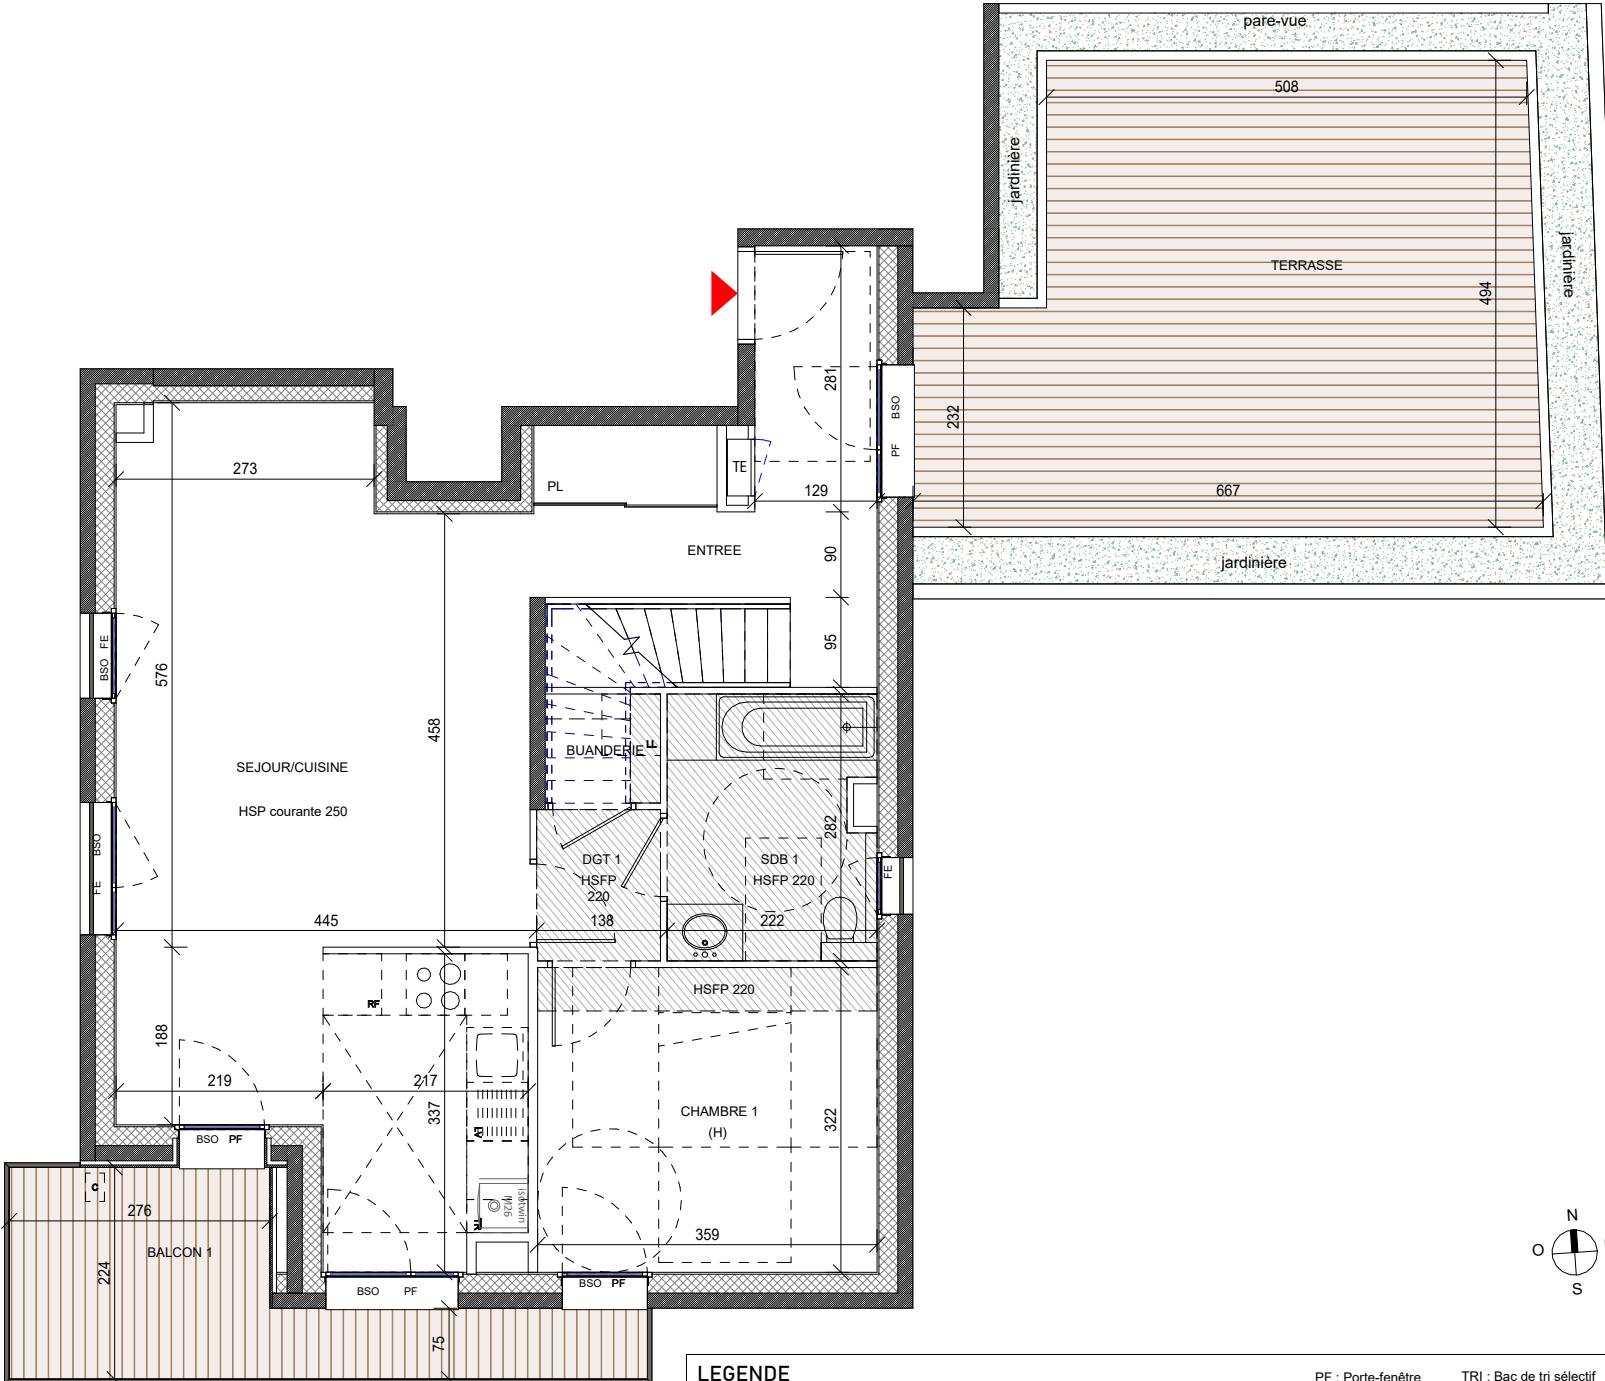


Des modifications sont susceptibles d'être apportées à ce plan en fonction des nécessités techniques de réalisation, tant en ce qui concerne les dimensions libres que les équipements sanitaires et électriques (meubles et électroménagers non fournis).

Les surfaces indiquées sont approximatives et susceptibles de varier de + ou - 5%. Les retombées, soffites et faux-plafonds ainsi que l'emplacement des équipements ne sont pas tous figurés ou le sont à titre indicatif. Les surfaces habitables sont conformes au Décret du 23 mars 1997 (art. 4.1).

NEST

Une résidence WELLCOME

56 avenue Jean-François Raclet 69007 LYON

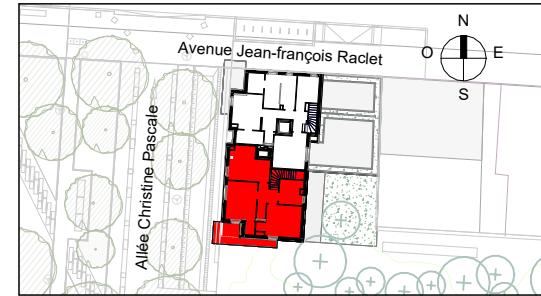

R+6

T5

C51-H

ENTREE	9.61 m ²
SEJOUR / CUISINE	34.30 m ²
CHAMBRE 1	11.58 m ²
CHAMBRE 2	13.88 m ²
CHAMBRE 3	13.15 m ²
CHAMBRE 4	12.64 m ²
BUANDERIE	1.41 m ²
WC	1.80 m ²
DRESSING 2	0.93 m ²
DRESSING 1	1.49 m ²
DGT 1	2.10 m ²
DGT 2	3.93 m ²
SDB 1	6.08 m ²
SDB 2	6.54 m ²
SURFACE HABITABLE	119.44 m²



BALCON 1	9.17 m ²
BALCON 2	9.16 m ²
TERRASSE	28.71 m ²
TOTAL	47.04 m²


Nota : la surface des placards est incluse dans celle de la pièce attenante

PLAN DE PRE-COMMERCIALISATION 27 mai 2025

Architecte : LECLERCQ ASSOCIES

**BNP PARIBAS
IMMOBILIER**

**VINCI
IMMOBILIER**

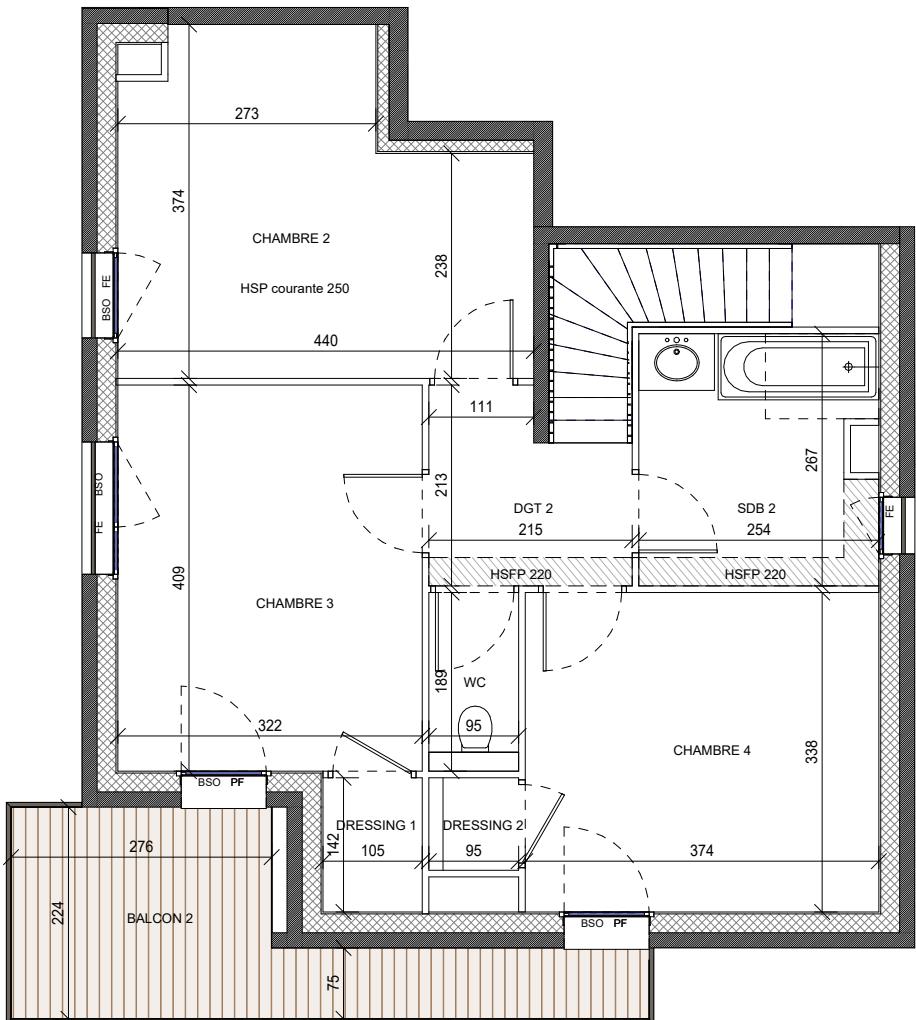

LEGENDE

- [seuil] Terrasses : seuil extérieur vers intérieur < 2 cm, marche vers extérieur < 25 cm
Balcons : seuil extérieur vers intérieur < 2 cm, marche vers extérieur < 15 cm
- [diagonal lines] Soffite / Faux-plafond - avec indication en centimètres de la hauteur approximative disponible sous faux-plafond
- [diagonal lines with dots] Cloison démontable

- PF : Porte-fenêtre
F : Fenêtre
BSO : Brise soleil orientable
VR : Volet roulant
LL : Lave-linge
LV : Lave-vaisselle
R : Réfrigérateur
CU : Cuisson
- TRI : Bac de tri sélectif
C : Bac composte
T.E : Tableau électrique
PL : Placard
(H) : Chambre accessible personne handicapée
- Chaudière individuelle

Des modifications sont susceptibles d'être apportées à ce plan en fonction des nécessités techniques de réalisation, tant en ce qui concerne les dimensions libres que les équipements sanitaires et électriques (meubles et électroménagers non fournis).
Les surfaces indiquées sont approximatives et susceptibles de varier de + ou - 5%. Les retombées, soffites et faux-plafonds ainsi que l'emplacement des équipements ne sont pas tous figurés ou le sont à titre indicatif. Les surfaces habitables sont conformes au Décret du 23 mars 1997 (art. 4.1).