
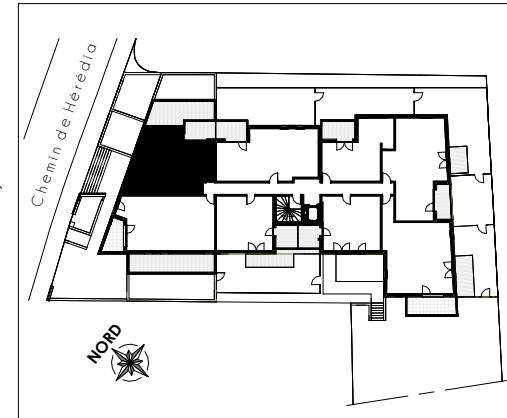


HÉRÉDIA

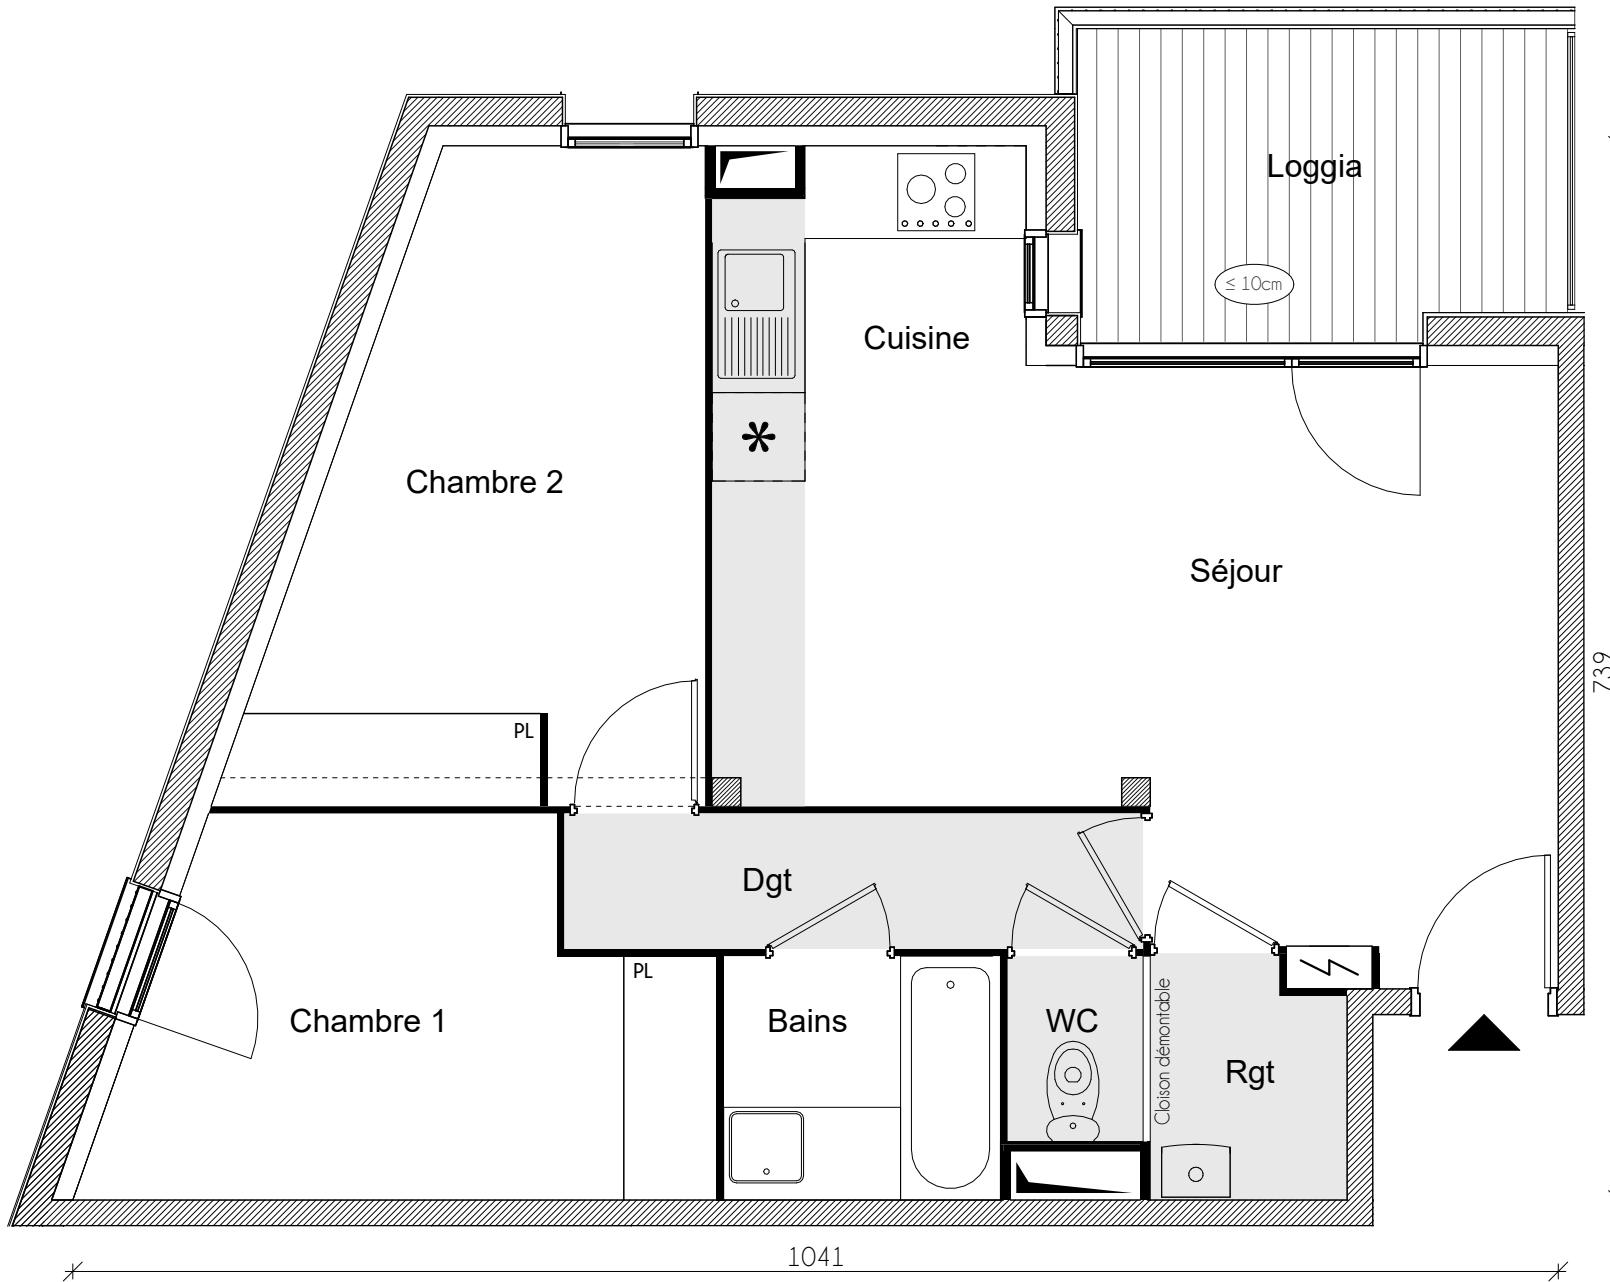

Appartement n° 17
Type T3
Niveau 2ème Etage

Séjour + Cuisine	24.57 m ²
Chambre 1	9.82 m ²
Chambre 2	12.24 m ²
Bains	3.32 m ²
WC	1.23 m ²
Rangement	2.24 m ²
Dégagement	3.86 m ²

Surface habitable 57.28 m²

Terrasse 6.90 m²

La surface des pièces comprend la surface des placards

empan - architectes

GREENCITY
IMMOBILIER

NOUS AVONS TANT À CONSTRUIRE

2, ESPLANADE COMPANS CAFFARELLI
IMMEUBLE TOULOUSE 2000 - 31000 TOULOUSE

TÉL. 05 62 27 27 00 FAX 05 61 22 11 79
WWW.GREENCITYIMMOBILIER.FR