



HÉRÉDIA

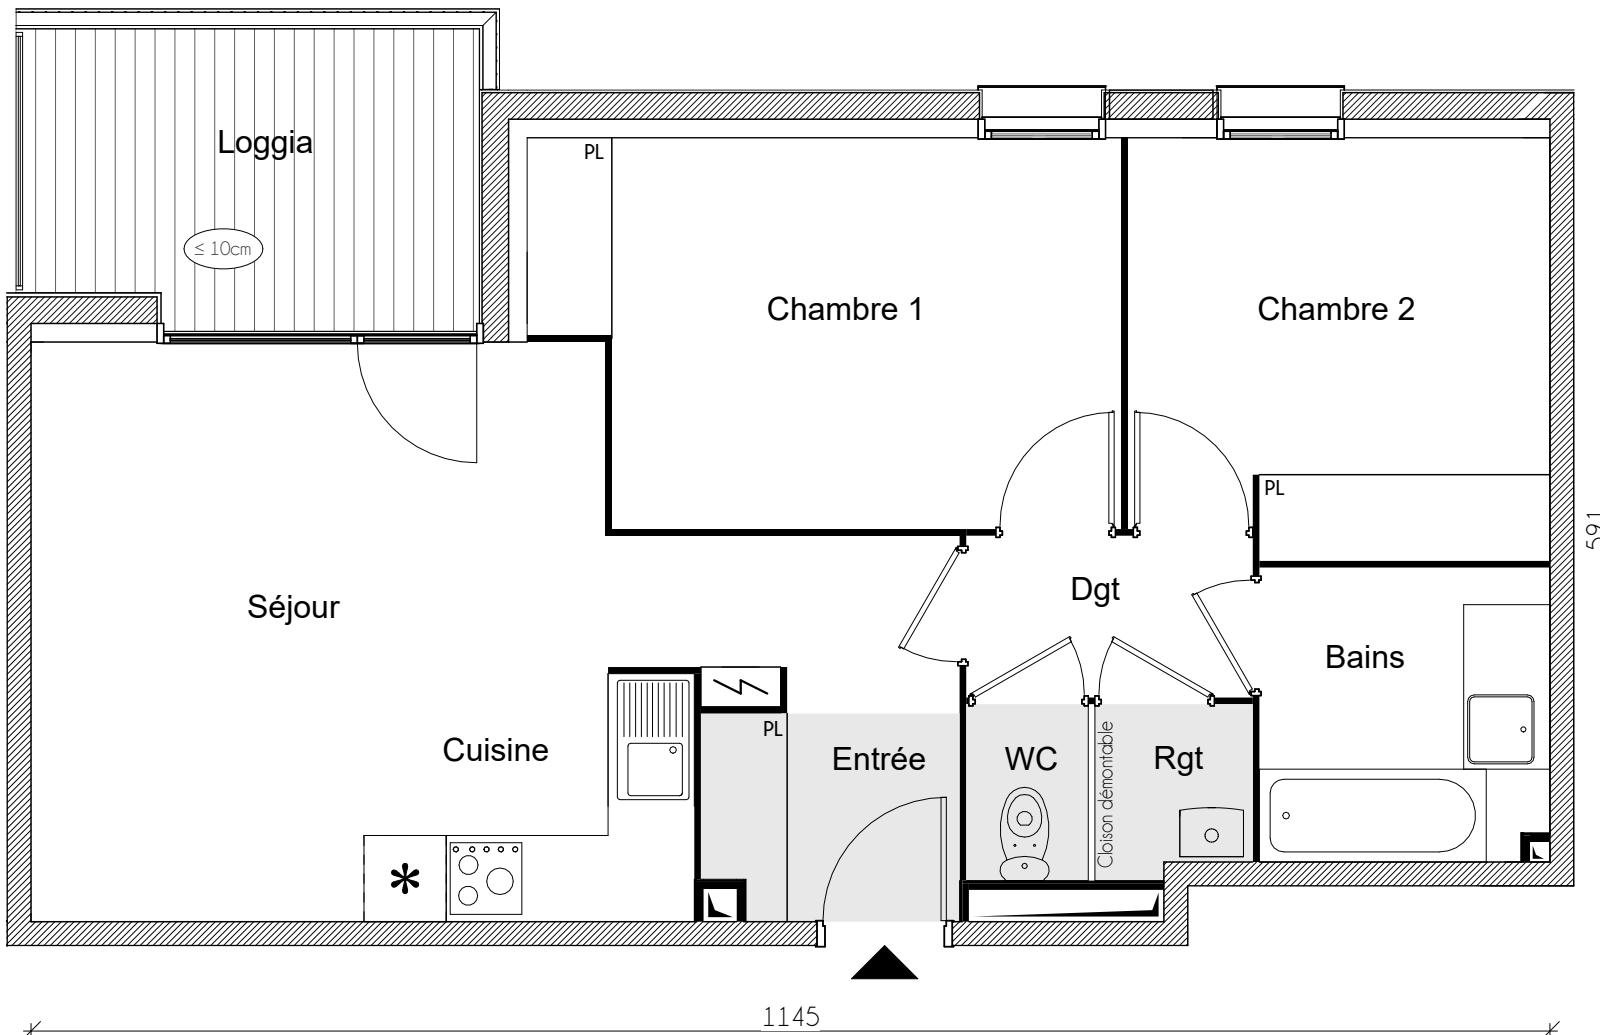

Soffite / Faux-plafond

Le présent document est susceptible de modifications techniques ou administratives.

La hauteur des seuils d'accès aux loggias, terrasses et balcons est liée aux contraintes structurelles et aux respect des normes constructives et DTU en vigueur.

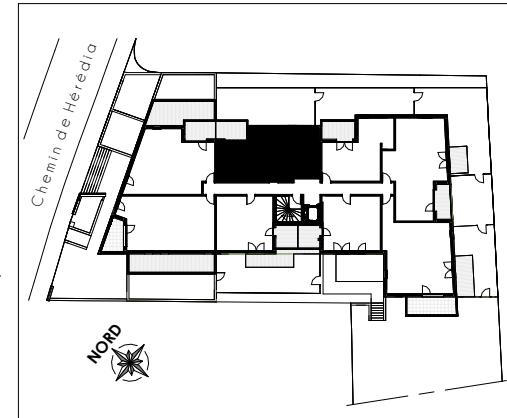

Appartement n°	18
Type	T3
Niveau	2ème Etage
Entrée + Séjour + Cuisine	26.22 m ²
Chambre 1	12.28 m ²
Chambre 2	9.89 m ²
Bains	4.81 m ²
Rangement	1.50 m ²
Dégagement	2.64 m ²
WC	1.22 m ²
Surface habitable	58.56 m²
Loggia	4.80 m ²

La surface des pièces comprend la surface des placards



NOUS AVONS TANT À CONSTRUIRE

2, ESPLANADE COMPANS CAFFARELLI
IMMEUBLE TOULOUSE 2000 - 31000 TOULOUSE

TÉL. 05 62 27 27 00 FAX 05 61 22 11 79
WWW.GREENCITYIMMOBILIER.FR