
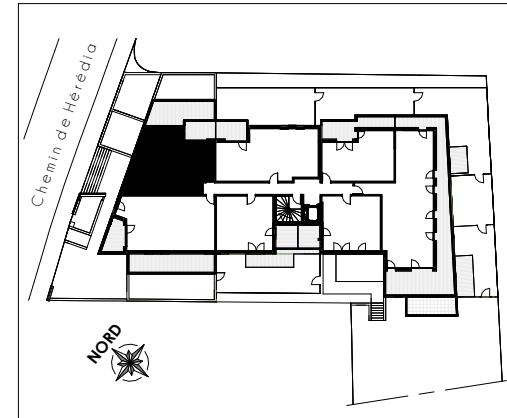


# HÉRÉDIA

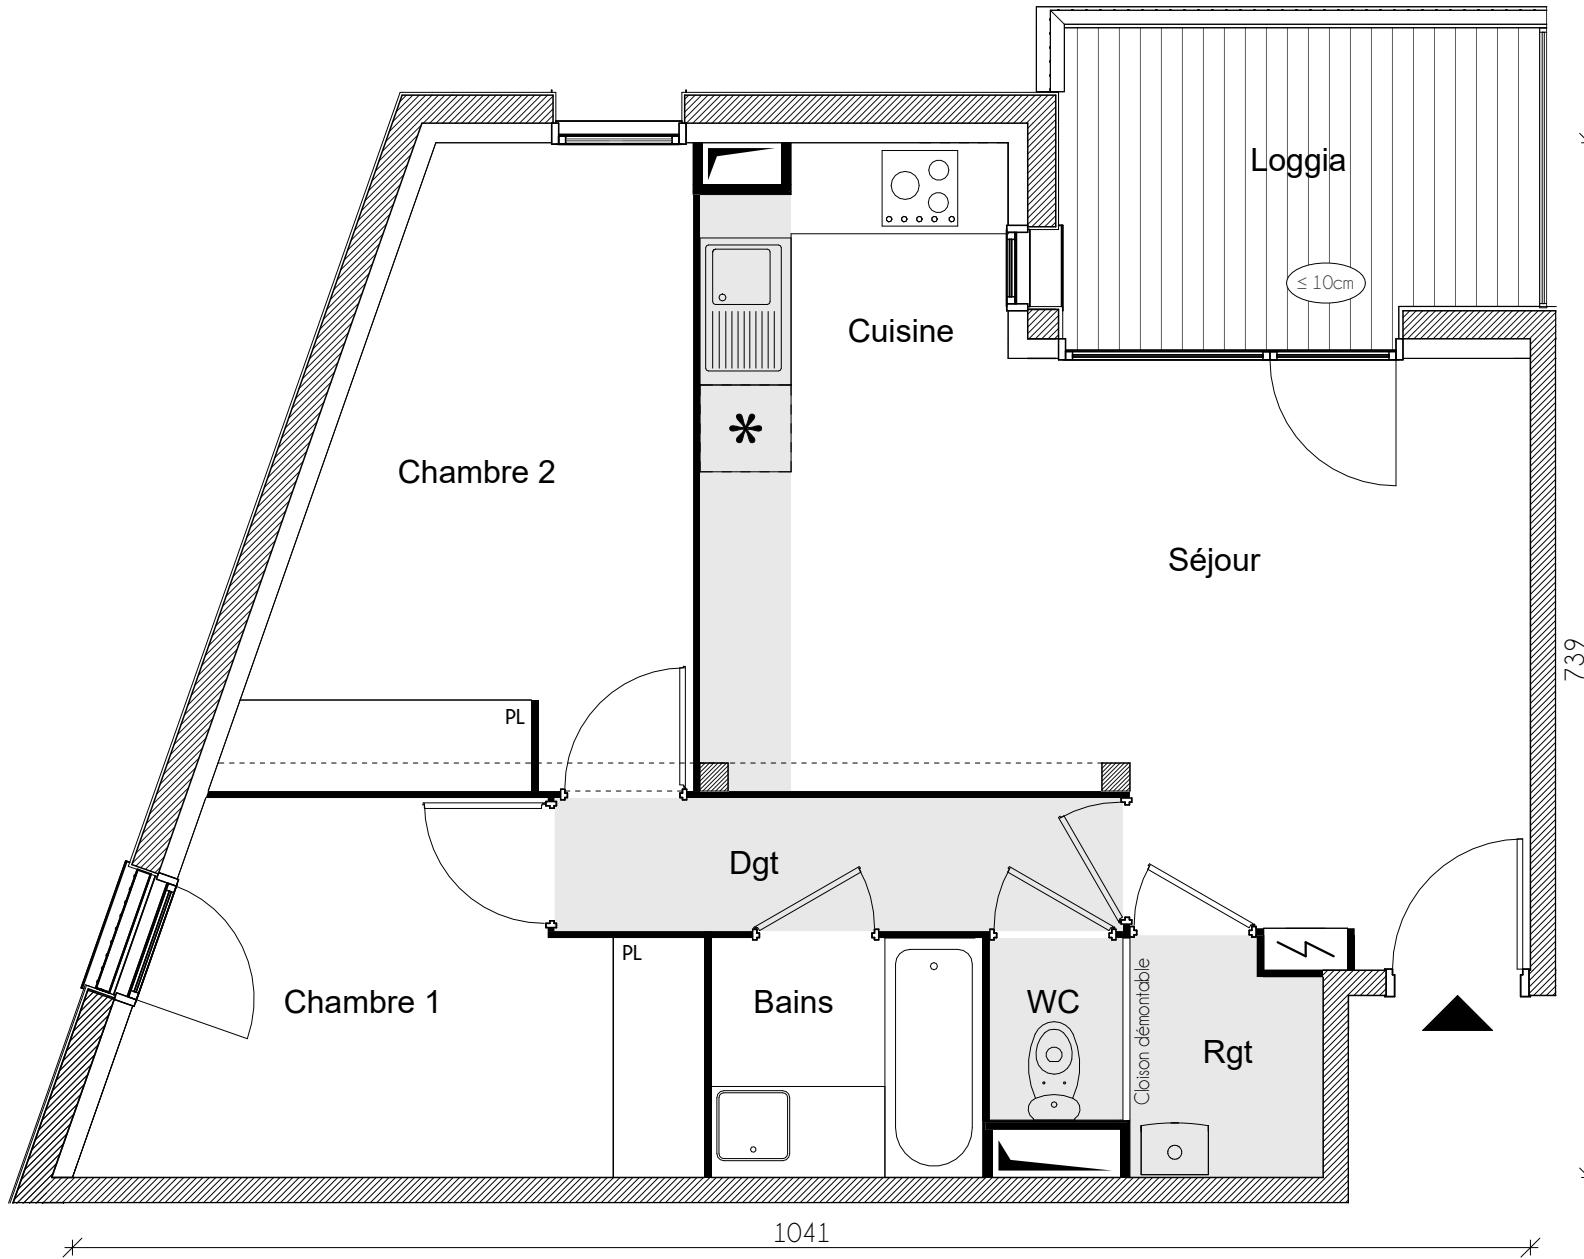

Appartement n° 25  
Type T3  
Niveau 3ème Etage

Séjour + Cuisine	24.57 m <sup>2</sup>
Chambre 1	9.82 m <sup>2</sup>
Chambre 2	12.24 m <sup>2</sup>
Bains	3.32 m <sup>2</sup>
WC	1.23 m <sup>2</sup>
Rangement	2.24 m <sup>2</sup>
Dégagement	3.86 m <sup>2</sup>
<b>Surface habitable</b>	<b>57.28 m<sup>2</sup></b>
Loggia	6.90 m <sup>2</sup>

La surface des pièces comprend la surface des placards

empan - architectes

**GREENCITY**  
IMMOBILIER

NOUS AVONS TANT À CONSTRUIRE

2, ESPLANADE COMPANS CAFFARELLI  
IMMEUBLE TOULOUSE 2000 - 31000 TOULOUSE

TÉL. 05 62 27 27 00 FAX 05 61 22 11 79  
[WWW.GREENCITYIMMOBILIER.FR](http://WWW.GREENCITYIMMOBILIER.FR)

Soffite / Faux-plafond  
retombée de poutre

Logement évolutif selon article 64 de la loi ELAN (Loi n°2018-1021 du 23 Novembre 2018)

Le présent document est susceptible de modifications techniques ou administratives.