


QUAI DES SIX

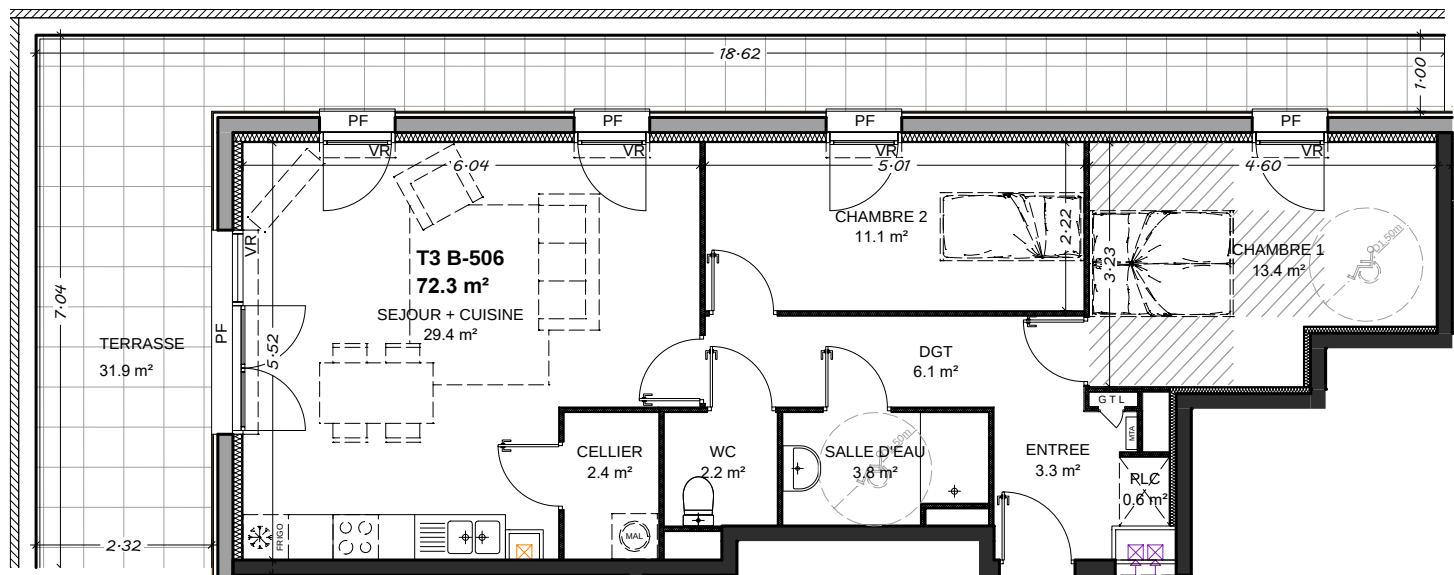


n° B506

Quai de la Gendarmerie - 62100 Calais

Appartement 3 PIECES
Lot n° B506

BATIMENT B - 5° ETAGE

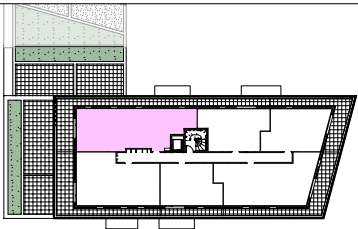

Quai de la gendarmerie

TABLEAU DES SURFACES (compris placards)

ENTREE	3.30m²
SÉJOUR	29.40m²
CHAMBRE 1	13.40m²
CHAMBRE 2	11.10m²
SALLE D'EAU	3.80m²
WC	2.20m²
CELLIER	2.40m²
DEGAGEMENT	6.10m²
PLACARD	0.50m²
SURF. HABITABLE	72.30m²
TERRASSE	31.90m²
SURF. TOTALE	104.20m²

PLAN DE RESERVATION

LEGENDE

PF	Porte-fenêtre	MAL	Lave-linge
F	Fenêtre	LV	Lave-vaisselle
FA	Fenêtre allège vitrée	CU	Cuisson
VB	Volet battant	R	Réfrigérateur
GC	Garde corps	CH	Chaudière
GTL	Tableau électrique		Soffites et faux-plafond

Des modifications sont susceptibles d'être apportées à ce plan en fonction des nécessités techniques, de la réalisation tant en ce qui concerne les dimensions libres que l'équipement. Les surfaces sont approximatives. Les retombées, soffites, faux plafond, équipements sanitaires ainsi que le calepinage et dimensions des carrelages sont figurés à titre indicatif, et peuvent subir des modifications pour impératif technique. Les appareils ménagers ne sont pas fournis. Les volets roulants seront prévus conformément à la notice de vente. Les coffres de volet roulant ne sont pas représentés et seront débordants à l'intérieur. La hauteur des seuils au droit des porte-fenêtres sur balcons ou terrasses pourra varier de 5 à 35 cm à partir du sol intérieur. La hauteur entre le jardin et la terrasse pourra varier entre 0 et 60 cm. Les jardins ne seront pas nécessairement plats et pourront comporter des talus set des pentes.

DATE : 23/06/2025

INDICE : A

MARIGNAN



DVA ARCHITECTURE
81 Boulevard Lafayette
BP80176 - 62 103 Calais Cedex

