


# MAJORQUINE


7.04

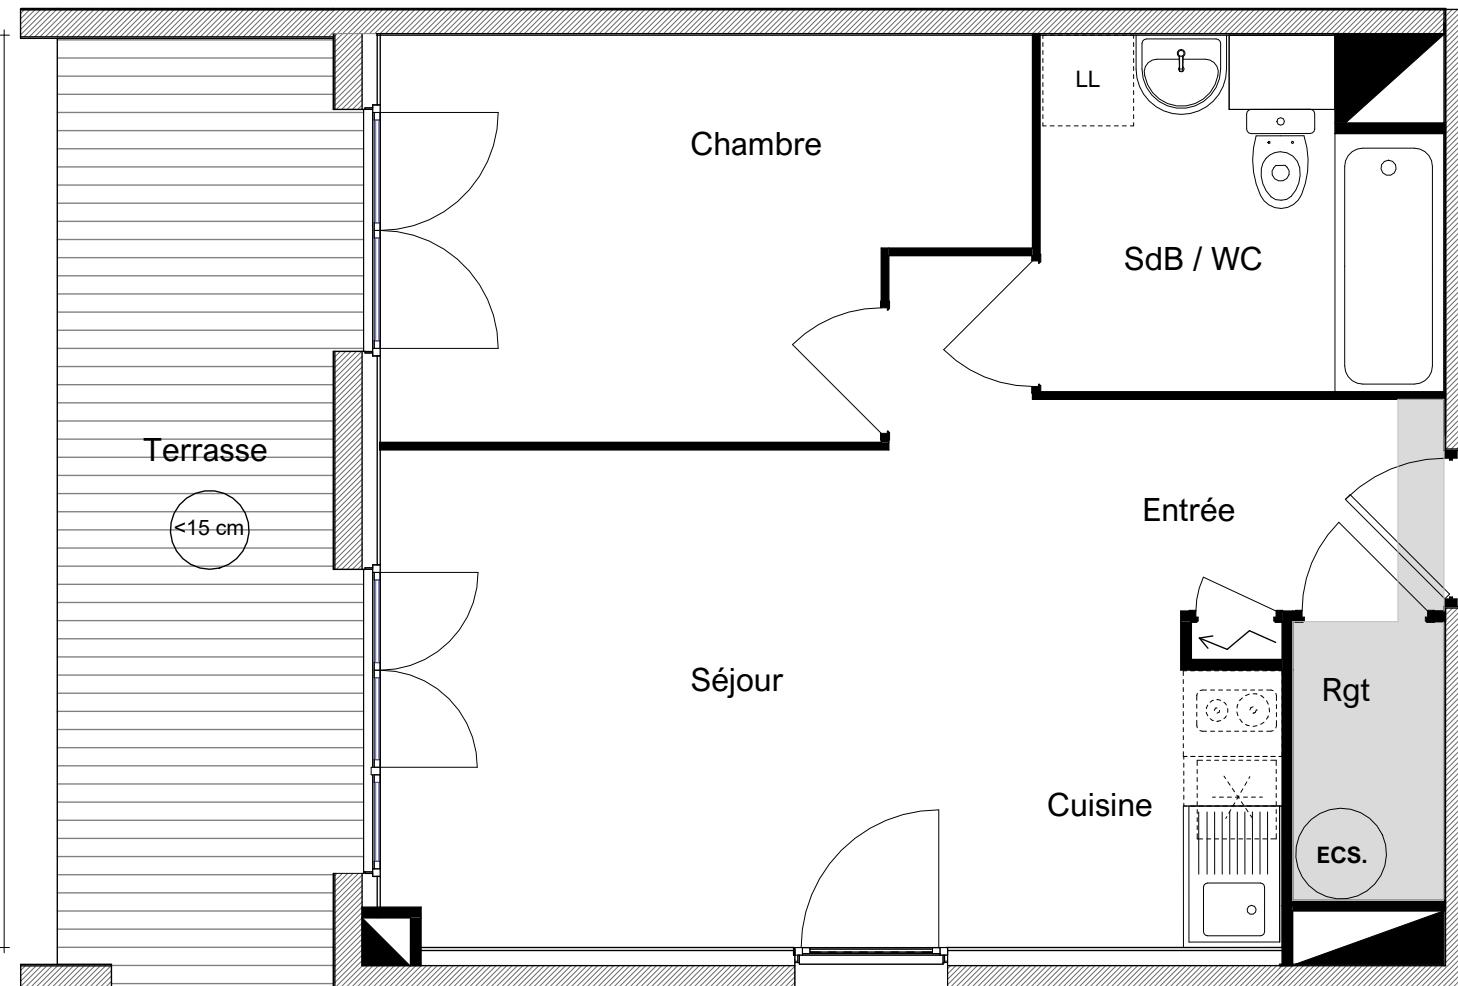


Soffite / Faux plafond

Le présent document est susceptible de modifications techniques et administratives.  
La hauteur des seuils d'accès aux loggias, terrasses et balcons est liée aux contraintes  
structurelles et aux respect des normes constructives et DTU en vigueur.

28 Janvier 2025

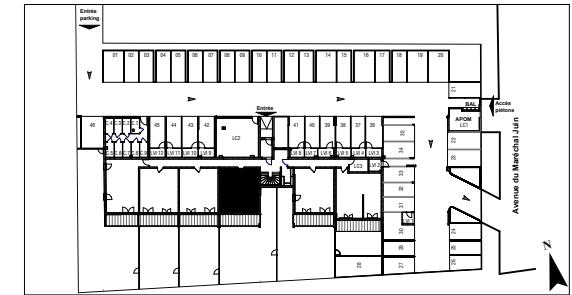

<b>Bâtiment</b>	<b>Appartement n°</b>	<b>01</b>
<b>Type</b>	<b>T2</b>	
<b>Niveau</b>	<b>Rez-de-jardin</b>	
Entrée + Séjour + Cuisine	22.56 m <sup>2</sup>	
Chambre	10.33 m <sup>2</sup>	
Salle de bain + WC	5.83 m <sup>2</sup>	
Rangement	1.84 m <sup>2</sup>	
<b>Surface habitable</b>	<b>40.56 m<sup>2</sup></b>	
Terrasse	11.46 m <sup>2</sup>	
Jardin	environ 97.00m <sup>2</sup>	

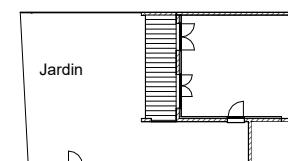

AGENA ARCHITECTURE



NOUS AVONS TANT À CONSTRUIRE  
2 Esplanade Compans Caffarelli  
IMMEUBLE TOULOUSE 2000 - BATIMENT D - 31 000 TOULOUSE  
Tel : 05 62 27 27 00 / Fax : 05 61 22 11 79  
[WWW.GREENCITYIMMOBILIER.FR](http://WWW.GREENCITYIMMOBILIER.FR)