
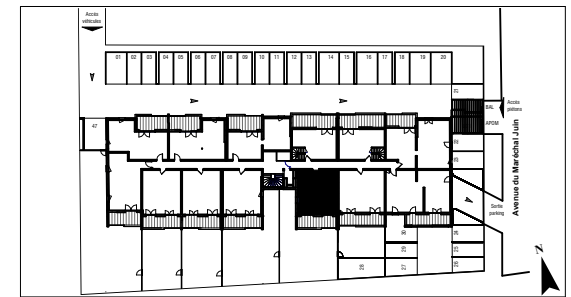


# MAJORQUINE

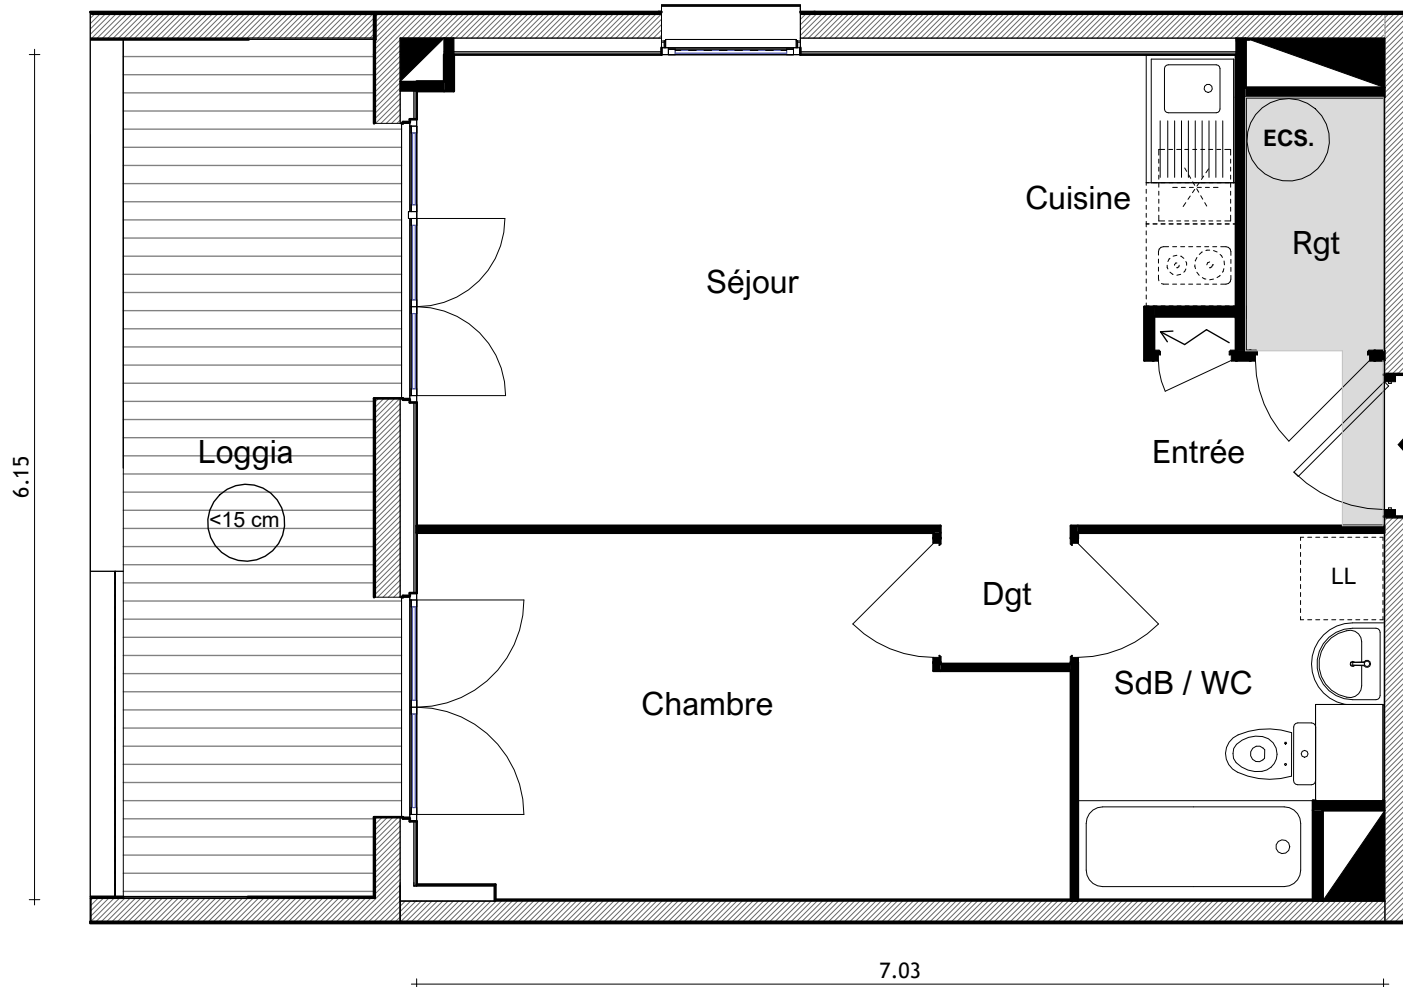

**Bâtiment**  
**Appartement n°** 19  
**Type** T2  
**Niveau** 1 er Etage

Entrée + Séjour + Cuisine 21.41 m²  
 Chambre 11.64 m²  
 Dégagement 0.93 m²  
 Salle de bain + WC 5.57 m²  
 Rangement 1.85 m²

**Surface habitable** 41.40 m²

Loggia 11.31 m²

AGENA ARCHITECTURE



**NOUS AVONS TANT À CONSTRUIRE**

2 Esplanade Compans Caffarelli  
 IMMEUBLE TOULOUSE 2000 - BATIMENT D - 31 000 TOULOUSE

Tel : 05 62 27 27 00 / Fax : 05 61 22 11 79

WWW.GREENCITYIMMOBILIER.FR

Soffite / Faux plafond

Le présent document est susceptible de modifications techniques et administratives.  
 La hauteur des seuils d'accès aux loggias, terrasses et balcons est liée aux contraintes  
 structurelles et aux respect des normes constructives et DTU en vigueur.

28 Janvier 2025