
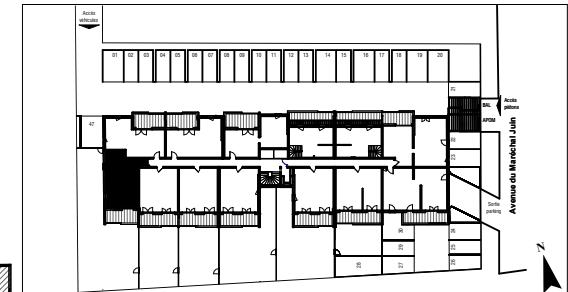


MAJORQUINE

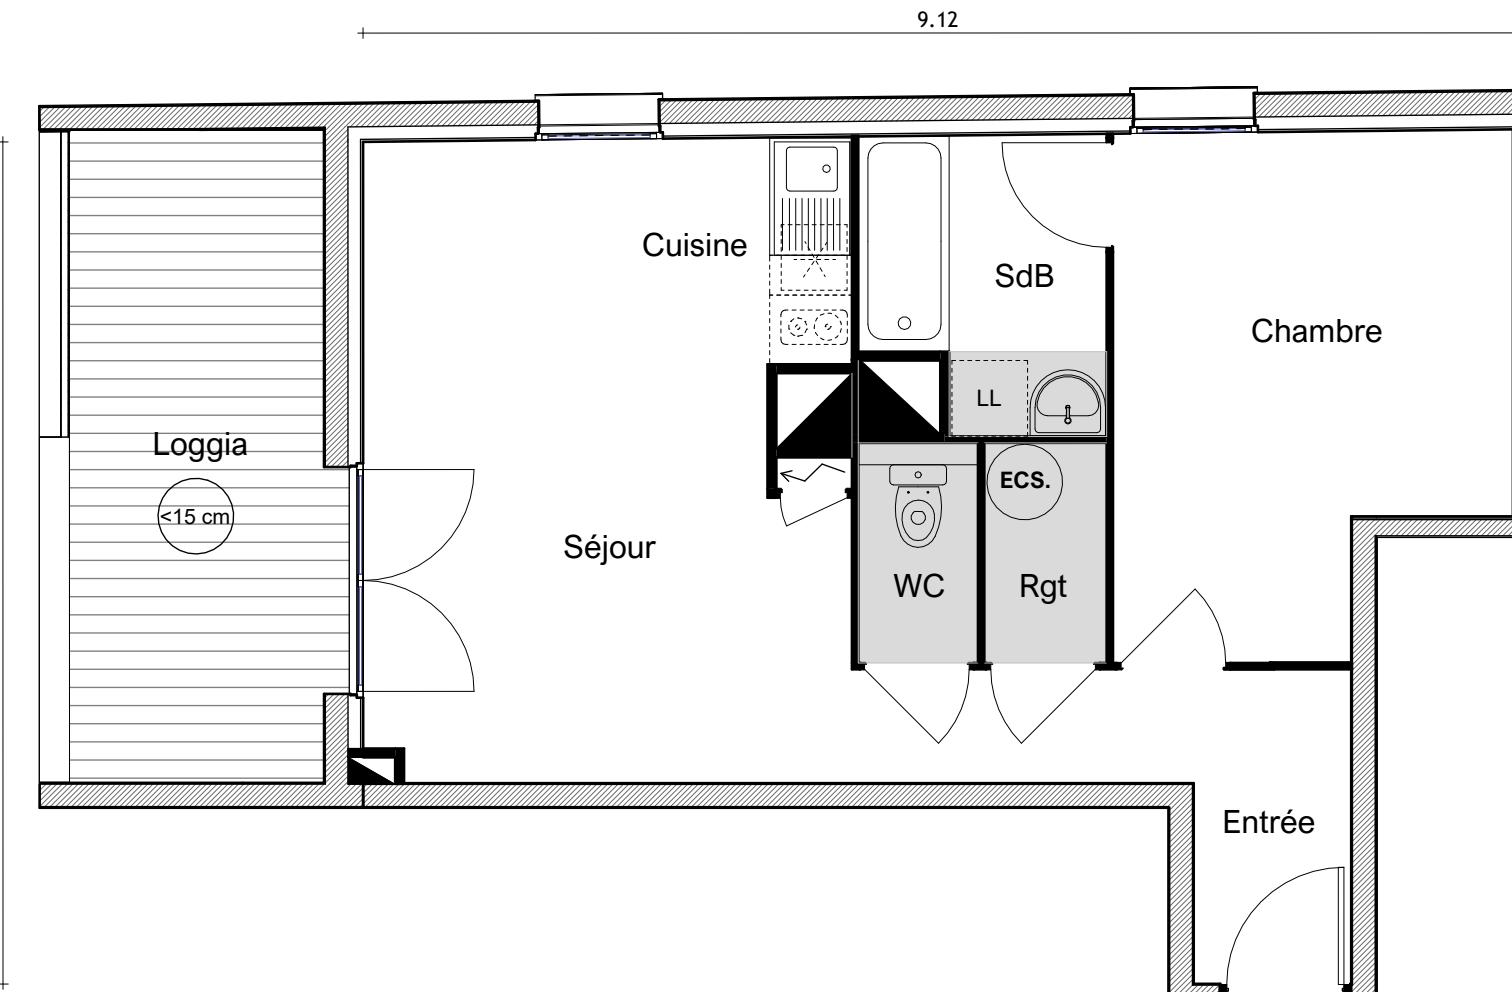

Bâtiment
Appartement n° 23
Type T2
Niveau 2 ème Etage

Entrée + Séjour + Cuisine	24.59 m ²
Chambre	11.89 m ²
Rangement	1.70 m ²
Salle de bain	4.23 m ²
WC	1.66 m ²

Surface habitable	44.07 m ²
Loggia	10.51 m ²

AGENA ARCHITECTURE

GREENCITY
IMMOBILIER

NOUS AVONS TANT À CONSTRUIRE
2 Esplanade Compans Caffarelli
IMMEUBLE TOULOUSE 2000 - BÂTIMENT D - 31 000 TOULOUSE
Tel : 05 62 27 27 00 / Fax : 05 61 22 11 79
WWW.GREENCITYIMMOBILIER.FR

Soffite / Faux plafond

Le présent document est susceptible de modifications techniques et administratives.
La hauteur des seuils d'accès aux loggias, terrasses et balcons est liée aux contraintes structurelles et aux respect des normes constructives et DTU en vigueur.