
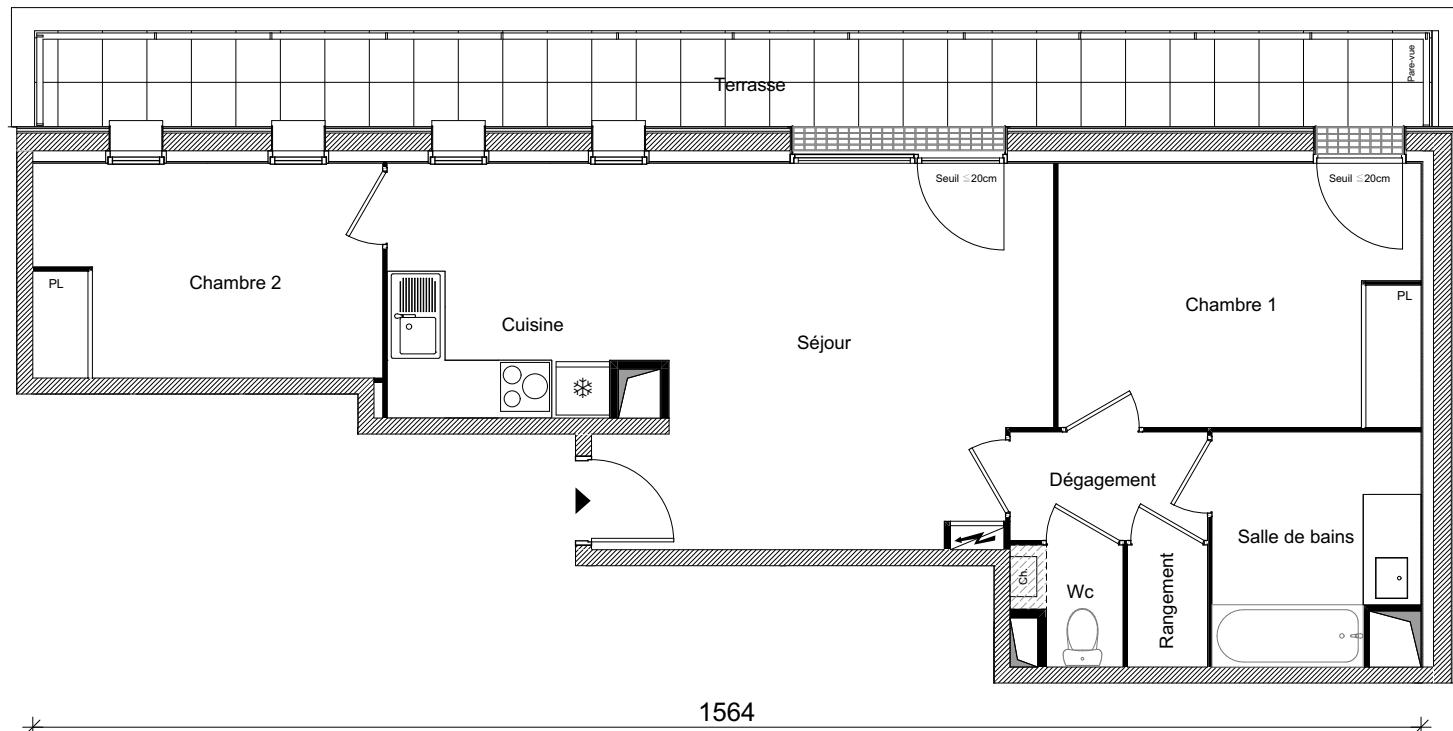


# L'ECRIVAIN

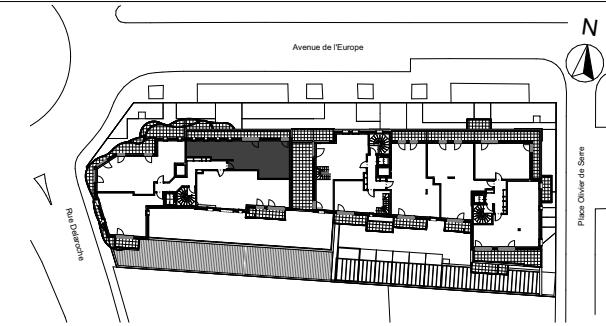

Bâtiment	A
Appartement n°	18
Type	T3
Niveau	4
Séjour / cuisine	27,58 m <sup>2</sup>
Chambre 1	12,08 m <sup>2</sup>
Chambre 2	9,46 m <sup>2</sup>
Salle de bains	5,75 m <sup>2</sup>
Dégagement	2,71 m <sup>2</sup>
Wc	1,48 m <sup>2</sup>
Rangement	1,28 m <sup>2</sup>
<b>Surface Habitable</b>	<b>60,34 m<sup>2</sup></b>
Terrasse	15,37 m <sup>2</sup>

La surface des pièces comprend la surface des placards