
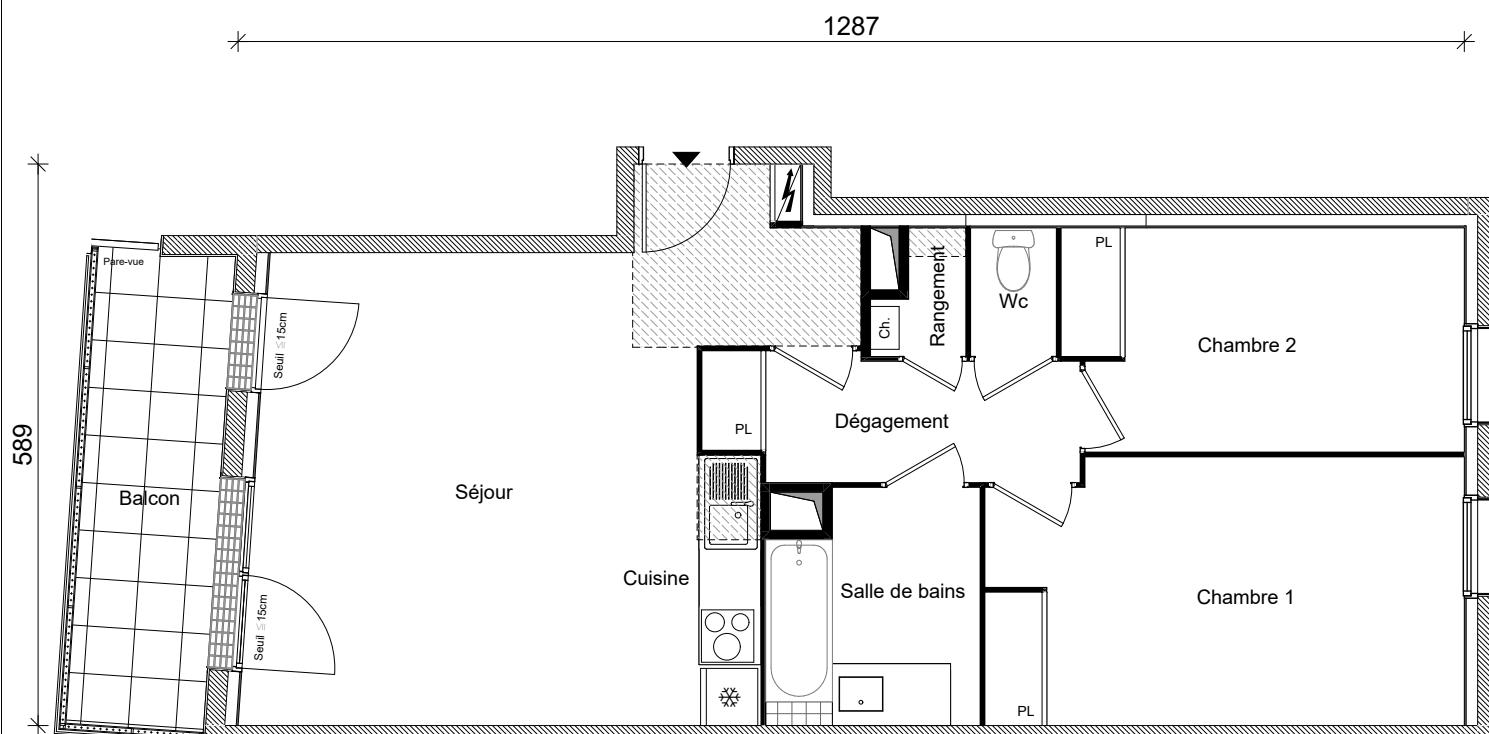


L'ECRIVAIN

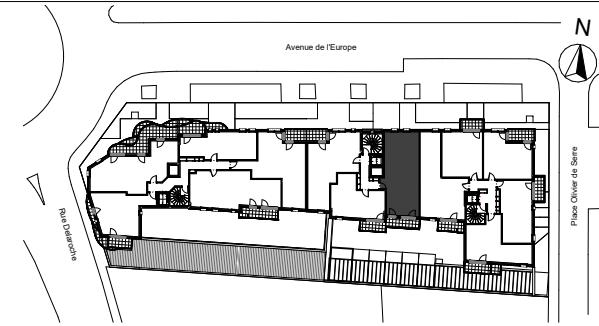

| | |
|--------------------------|----------------------------|
| Bâtiment | B |
| Appartement n° | 30 |
| Type | T3 |
| Niveau | 3 |
| Séjour / cuisine | 28,24 m ² |
| Chambre 1 | 13,85 m ² |
| Chambre 2 | 9,69 m ² |
| Salle de bains | 5,24 m ² |
| Dégagement | 5,01 m ² |
| Wc | 1,21 m ² |
| Rangement | 1,05 m ² |
| | |
| Surface Habitable | 64,29 m² |
| Balcon | 7,20 m ² |