
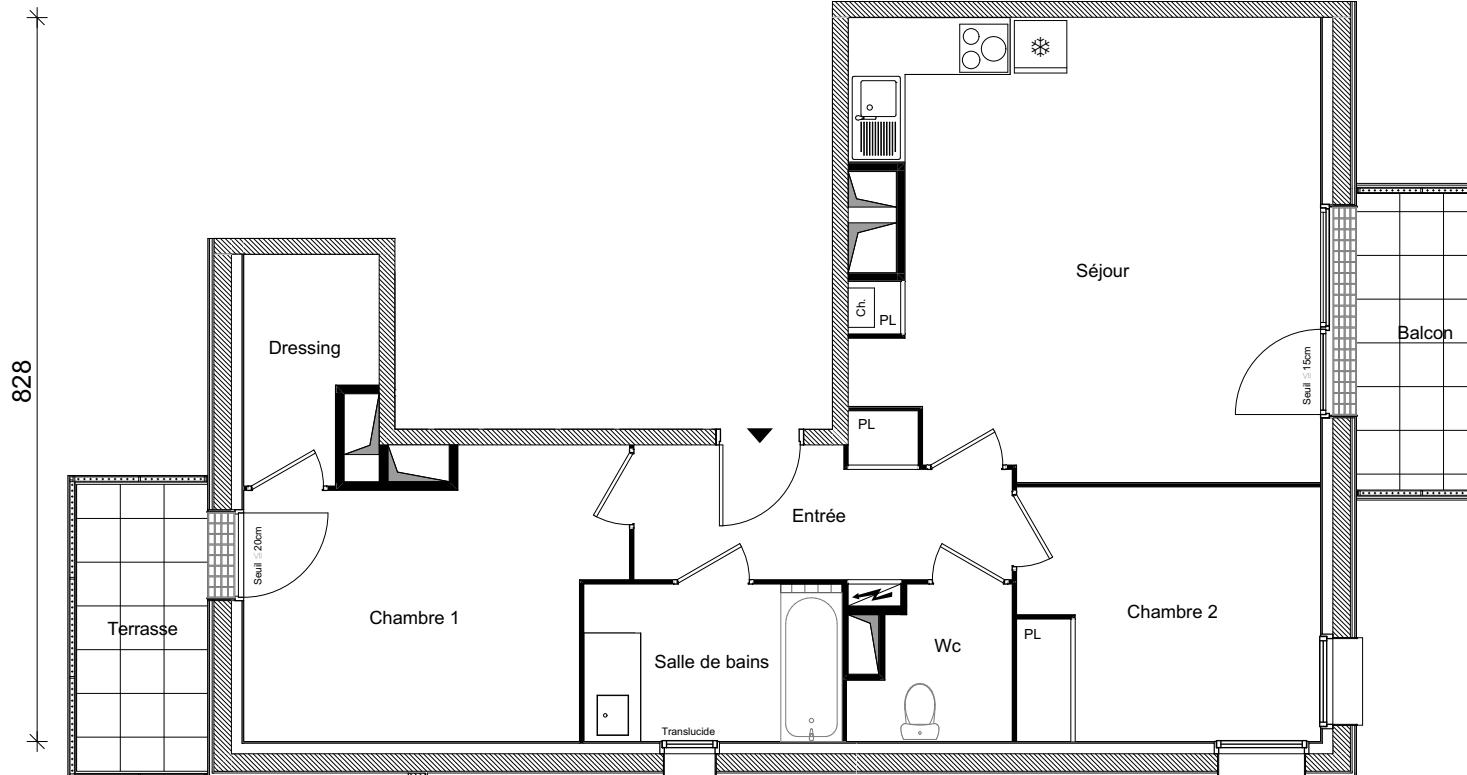


# L'ECRIVAIN

1231

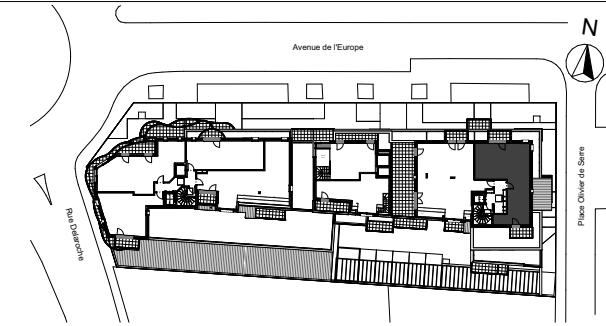

<b>Bâtiment</b>	<b>C</b>
<b>Appartement n°</b>	<b>55</b>
<b>Type</b>	<b>T3</b>
<b>Niveau</b>	<b>5</b>
Séjour / cuisine	26,85 m <sup>2</sup>
Chambre 1	12,62 m <sup>2</sup>
Chambre 2	10,08 m <sup>2</sup>
Entrée	6,66 m <sup>2</sup>
Salle de bains	5,31 m <sup>2</sup>
Dressing	3,53 m <sup>2</sup>
Wc	2,84 m <sup>2</sup>
<b>Surface Habitable</b>	<b>67,89 m<sup>2</sup></b>
Balcon	4,90 m <sup>2</sup>
Terrasse	4,89 m <sup>2</sup>

La surface des pièces comprend la surface des placards