



# JARDINS NOTRE-DAME

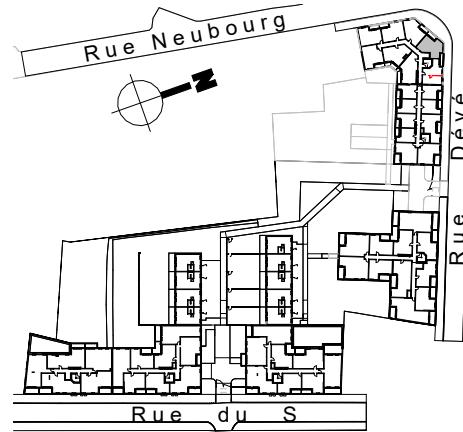

<b>Bâtiment</b>	<b>A</b>
<b>Appartement n°</b>	<b>017</b>
<b>Type</b>	<b>T2</b>
<b>Niveau</b>	<b>1</b>
Séjour / Cuisine	21.75 m <sup>2</sup>
Chambre	12.06 m <sup>2</sup>
Salle d'eau / WC	5.36 m <sup>2</sup>
<b>Surface Habitable</b>	<b>39.17 m<sup>2</sup></b>
<b>Terrasse</b>	<b>3.73 m<sup>2</sup></b>
<i>La surface des pièces comprend la surface des placards</i>	

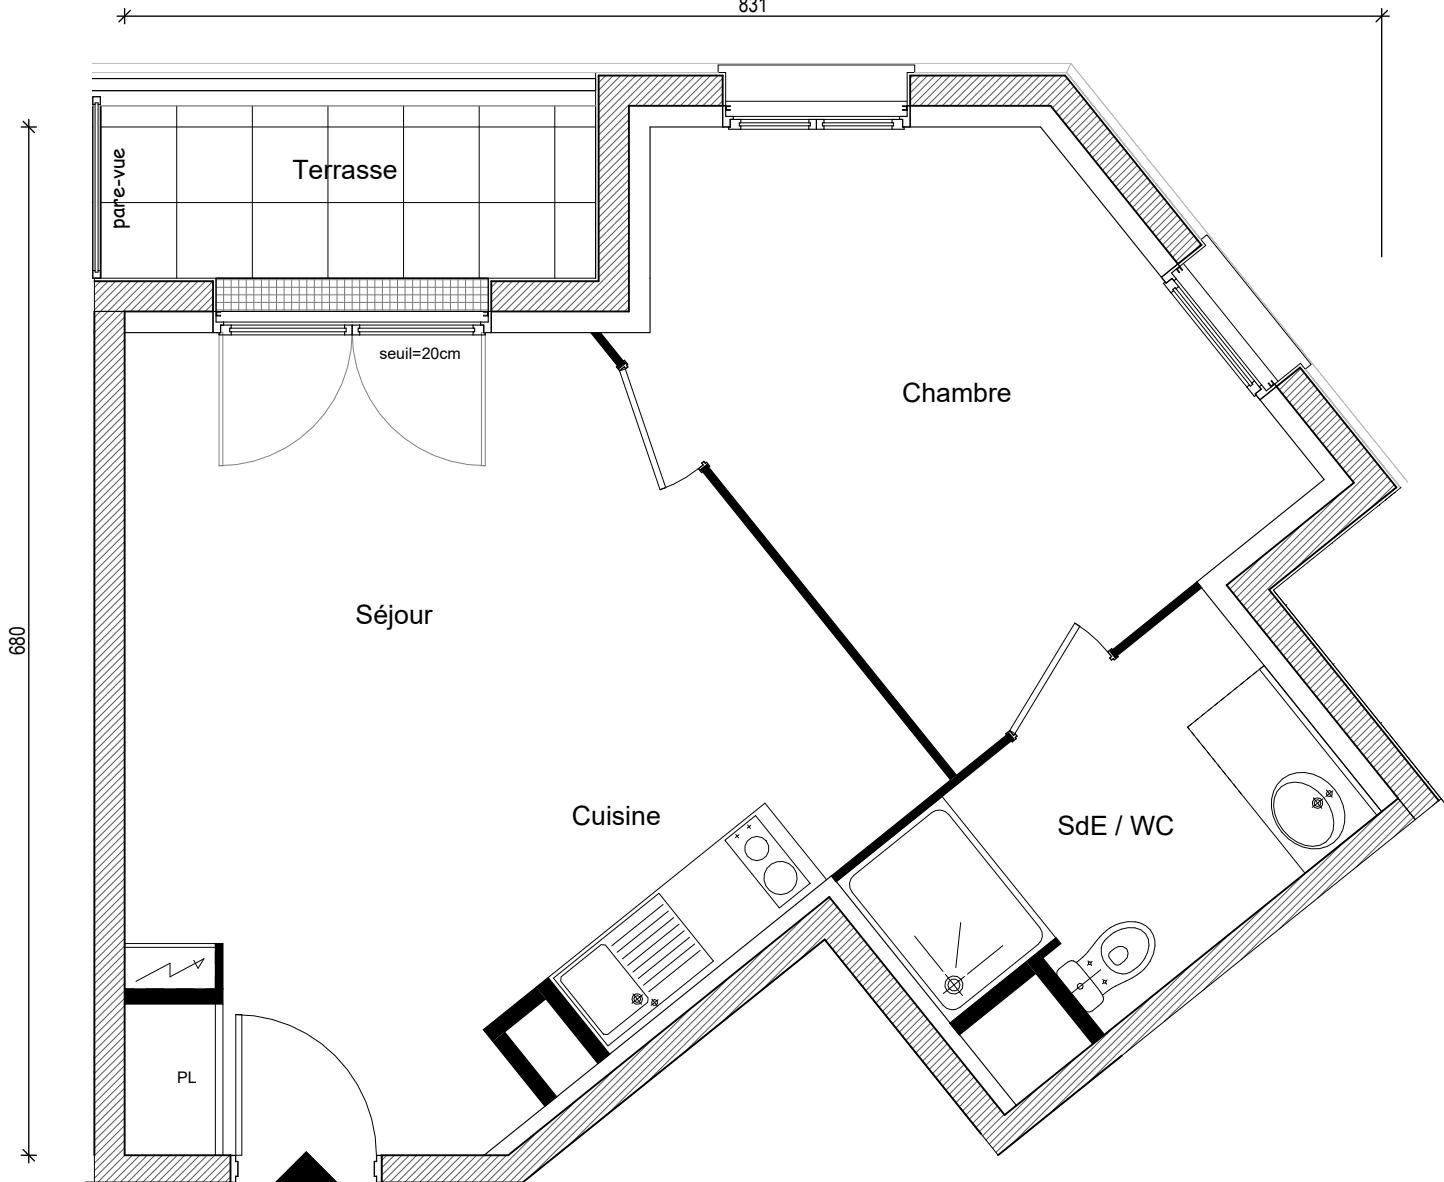