



JARDINS NOTRE-DAME

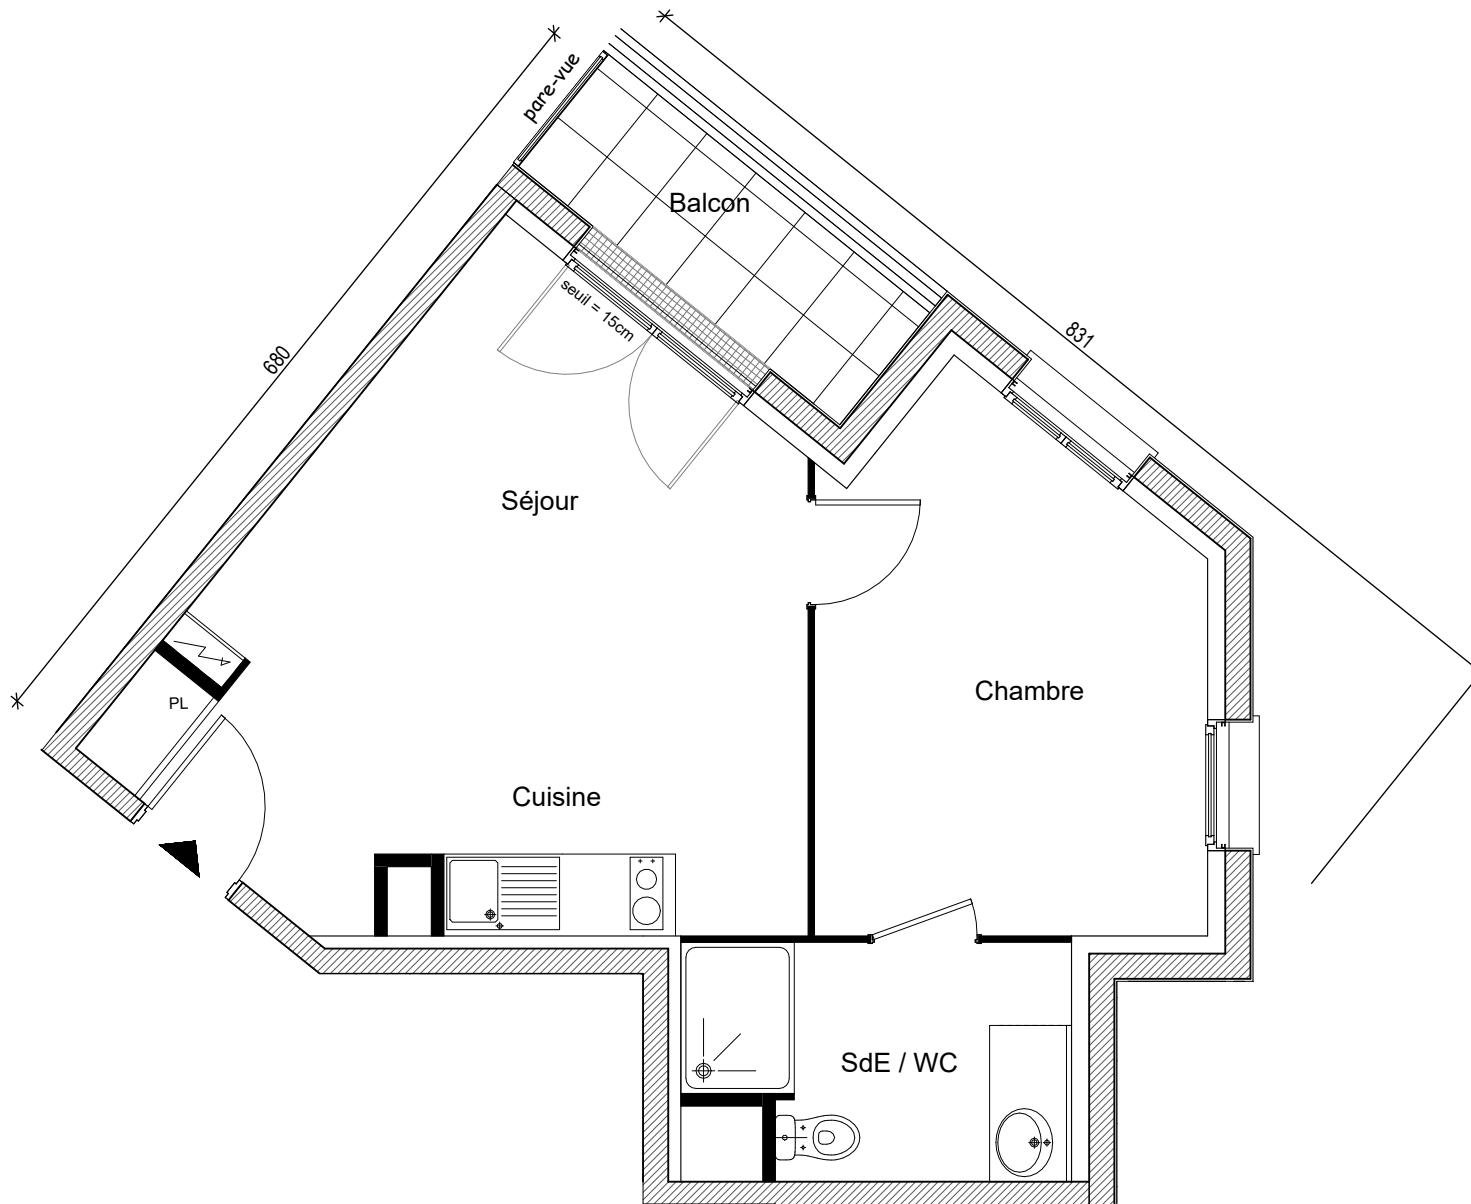

Bâtiment	A
Appartement n°	034
Type	T2
Niveau	2
Séjour / Cuisine	21.75 m ²
Chambre	12.06 m ²
Salle d'eau / WC	5.36 m ²
Surface Habitable	39.17 m ²
Balcon	3.73 m ²

La surface des pièces comprend la surface des placards

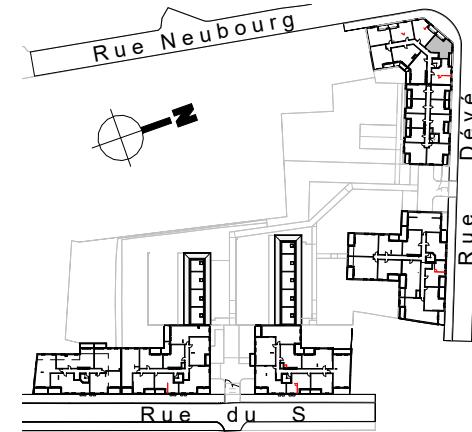

08/07/2025

Le présent document est susceptible de modifications techniques ou administratives.
La hauteur des seuils d'accès aux loggias, terrasses et balcons est liée aux contraintes structurelles et au respect des normes constructives et DTU en vigueur.

2 ESPLANADE COMPANS CAFFARELLI
IMMEUBLE TOULOUSE 2000 - BATIMENT E2 - 31000 TOULOUSE
TEL 05 62 27 27 00 FAX 05 61 22 11 79