
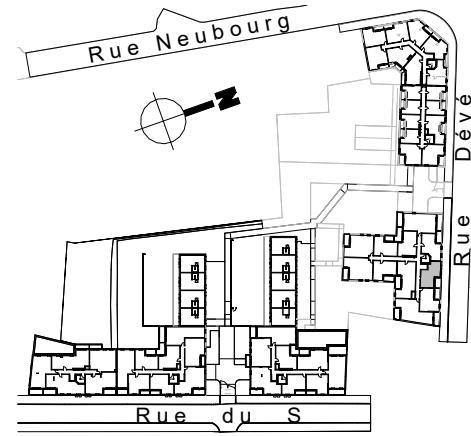


JARDINS NOTRE-DAME

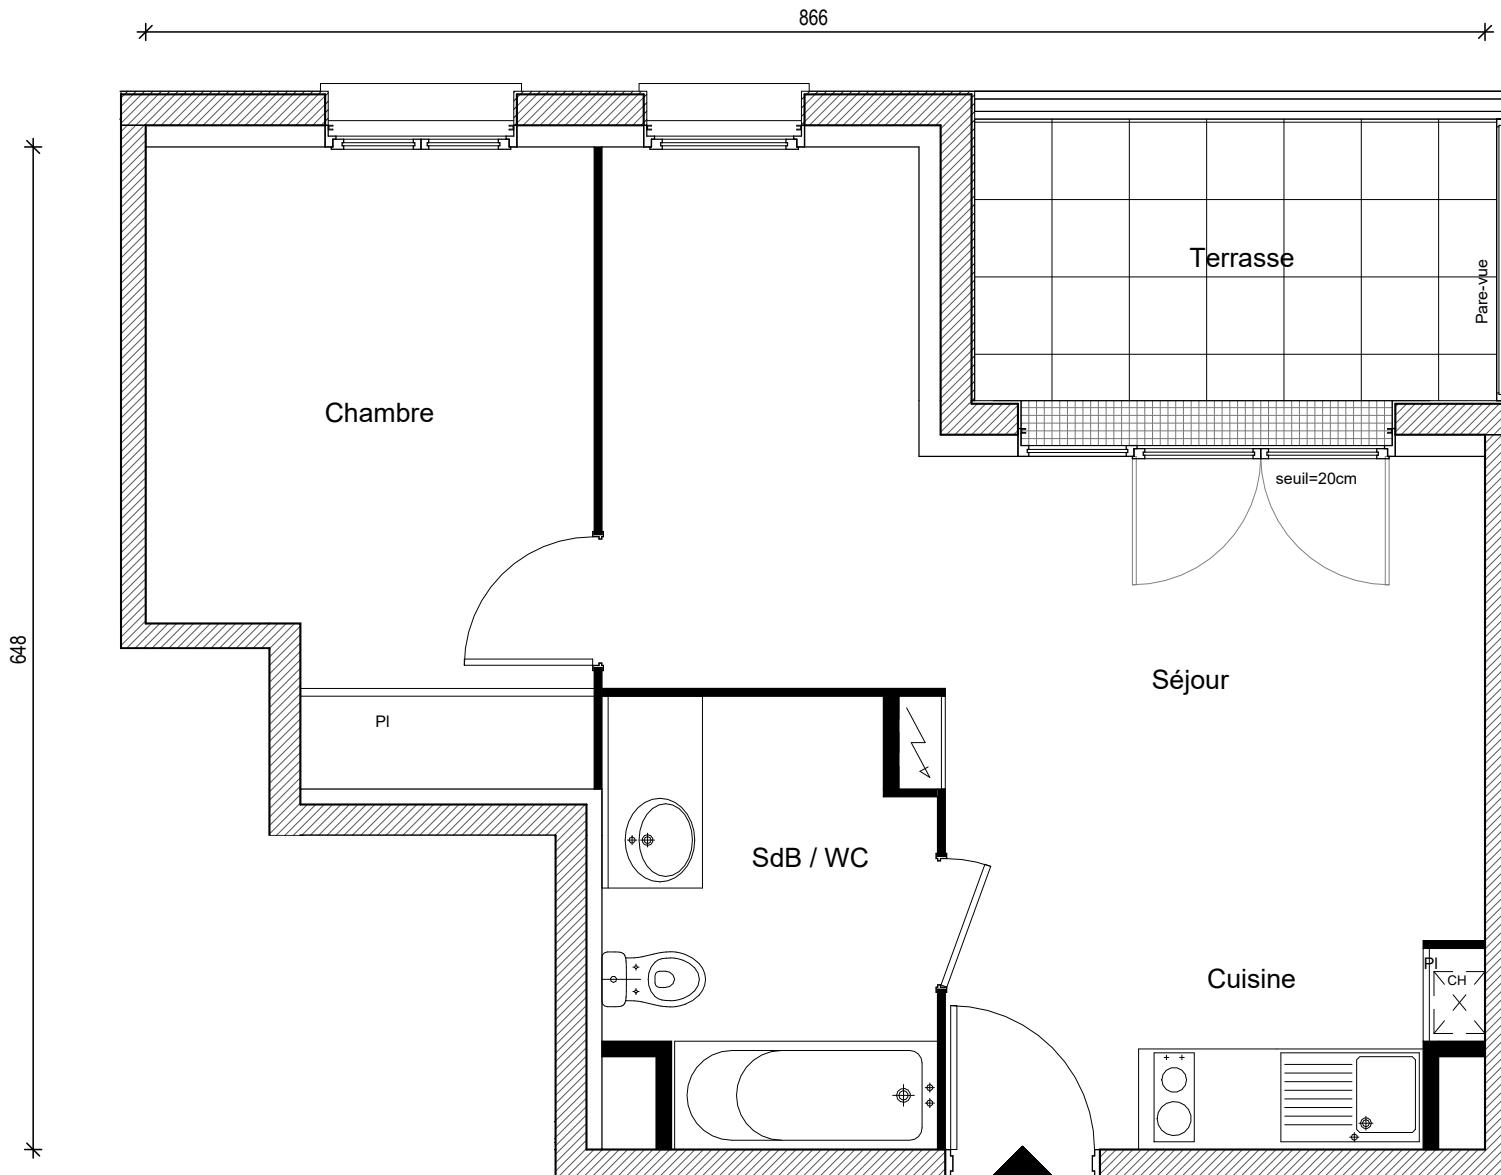

Bâtiment	B
Appartement n°	052
Type	T2
Niveau	1
Séjour / Cuisine	22.77 m ²
Chambre	10.97 m ²
Salle de bain / WC	5.82 m ²
Surface Habitable	39.56 m ²
Terrasse	6.14 m ²

La surface des pièces comprend la surface des placards

MASTRANDREAS
ARCHITECTES

GREENCITY
IMMOBILIER