
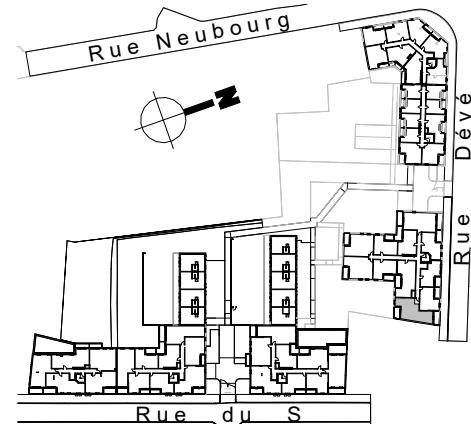


JARDINS NOTRE-DAME

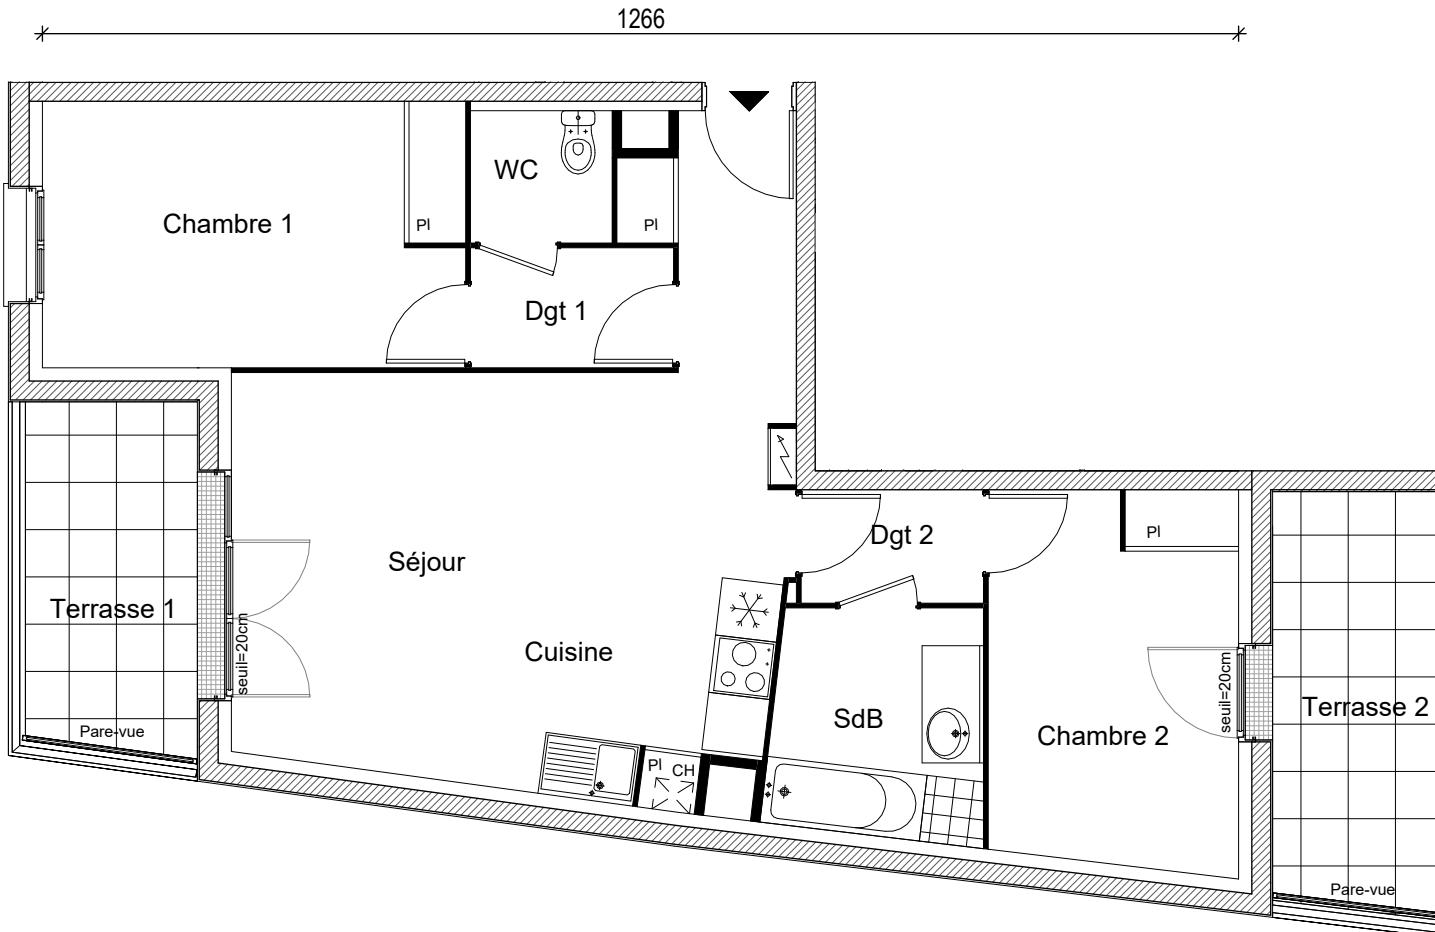

Bâtiment	B
Appartement n°	054
Type	T3
Niveau	1
Séjour / Cuisine	29.04 m ²
Chambre 1	12.60 m ²
Chambre 2	10.46 m ²
WC	2.10 m ²
Dgt 1	2.73 m ²
Dgt 2	2.32 m ²
Salle de bain	5.39 m ²
 Surface Habitable	 64.64 m²
 Terrasse 1	 6.75 m ²
Terrasse 2	8.06 m ²

La surface des pièces comprend la surface des placards

MASTRANDREAS
ARCHITECTES

GREENCITY
IMMOBILIER