



# JARDINS NOTRE-DAME

838

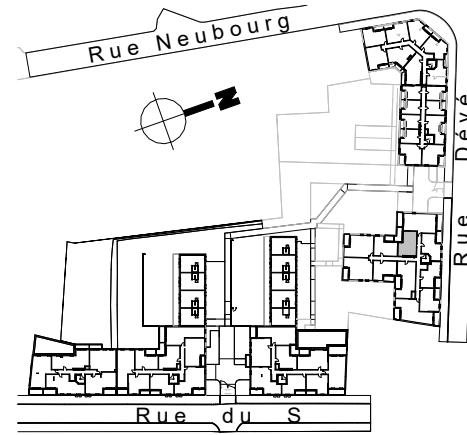

<b>Bâtiment</b>	<b>B</b>
<b>Appartement n°</b>	<b>060</b>
<b>Type</b>	<b>T2</b>
<b>Niveau</b>	<b>1</b>
Séjour / Cuisine	20.68 m <sup>2</sup>
Chambre	14.09 m <sup>2</sup>
Salle de bain / WC	6.67 m <sup>2</sup>
<b>Surface Habitable</b>	<b>41.44 m<sup>2</sup></b>
Terrasse	9.99 m <sup>2</sup>
La surface des pièces comprend la surface des placards	

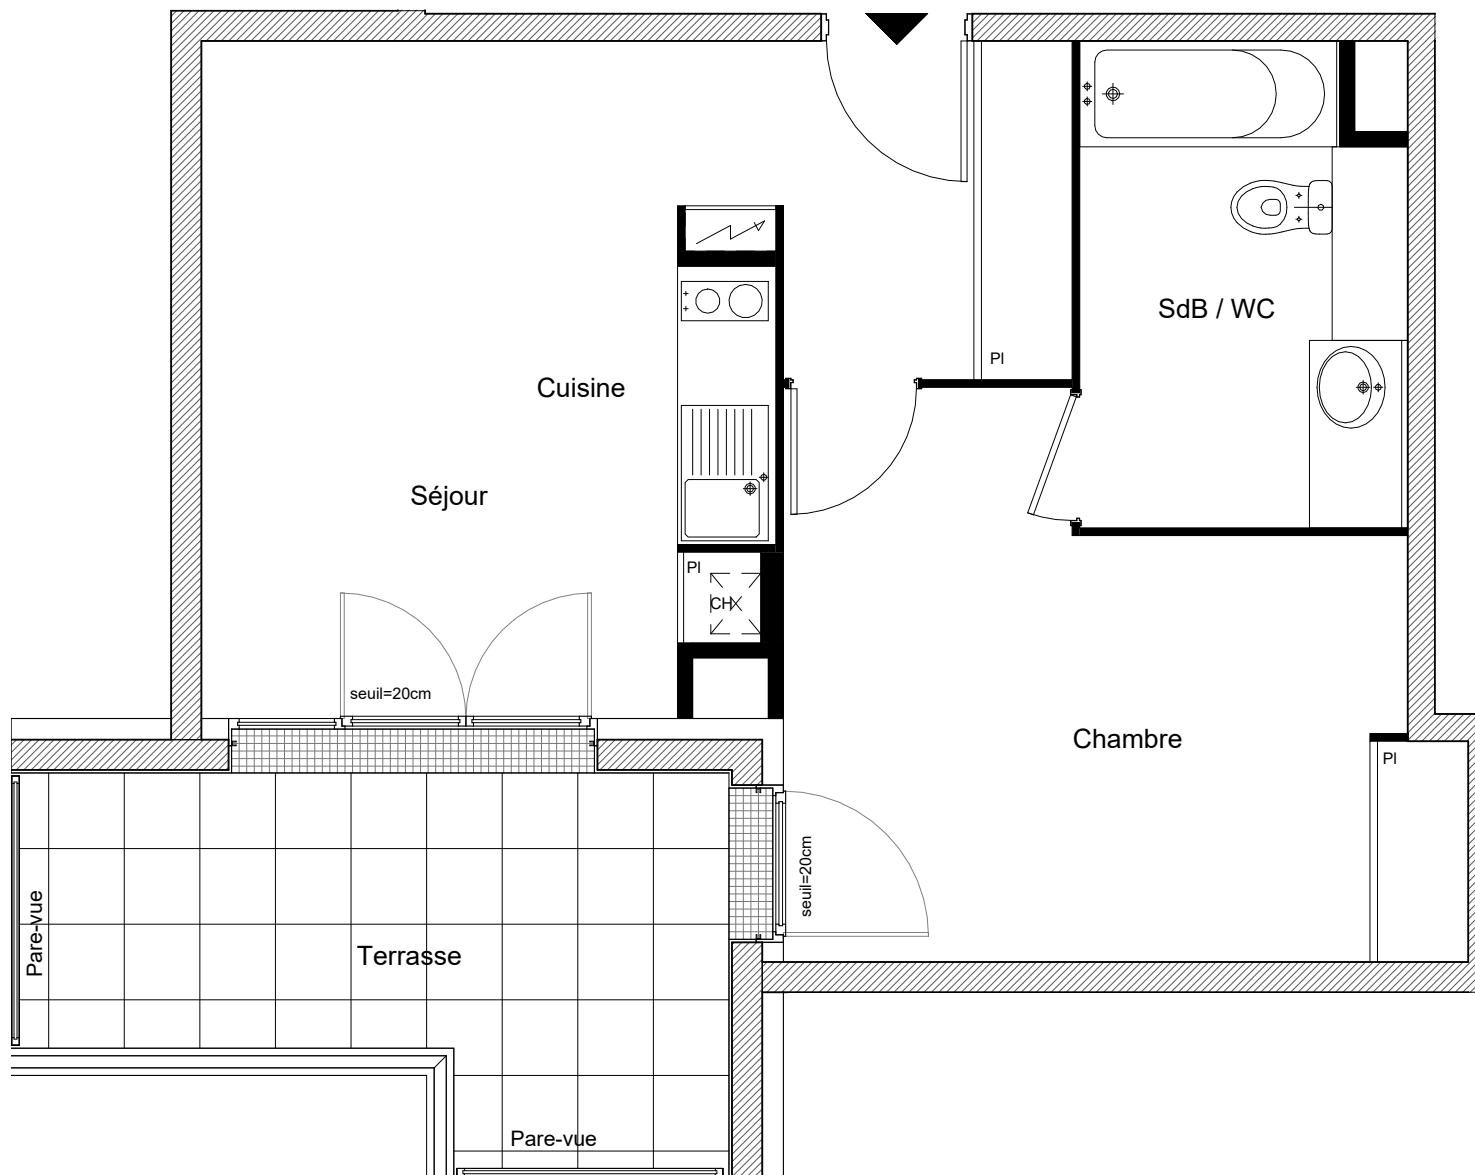

24/06/2025

Le présent document est susceptible de modifications techniques ou administratives.  
La hauteur des seuils d'accès aux loggias, terrasses et balcons est liée aux contraintes structurelles et au respect des normes constructives et DTU en vigueur.

2 ESPLANADE COMPANS CAFFARELLI  
IMMEUBLE TOULOUSE 31000 - BATIMENT E2 - 31000 TOULOUSE  
TEL 05 62 27 27 00 FAX 05 61 22 11 79