



JARDINS NOTRE-DAME

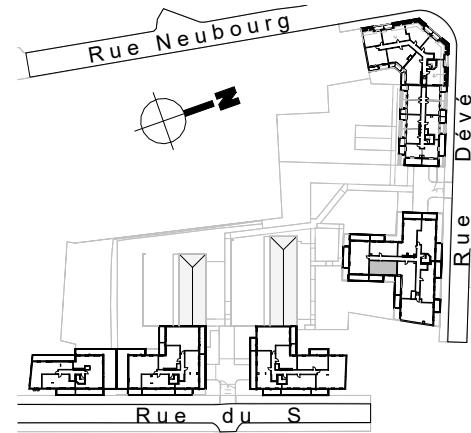

Bâtiment	B
Appartement n°	077
Type	T2
Niveau	3
Séjour / Cuisine	20.03 m ²
Chambre	12.74 m ²
Salle de bain / WC	6.20 m ²
Surface Habitable	38.97 m ²
Terrasse	8.27 m ²

La surface des pièces comprend la surface des placards

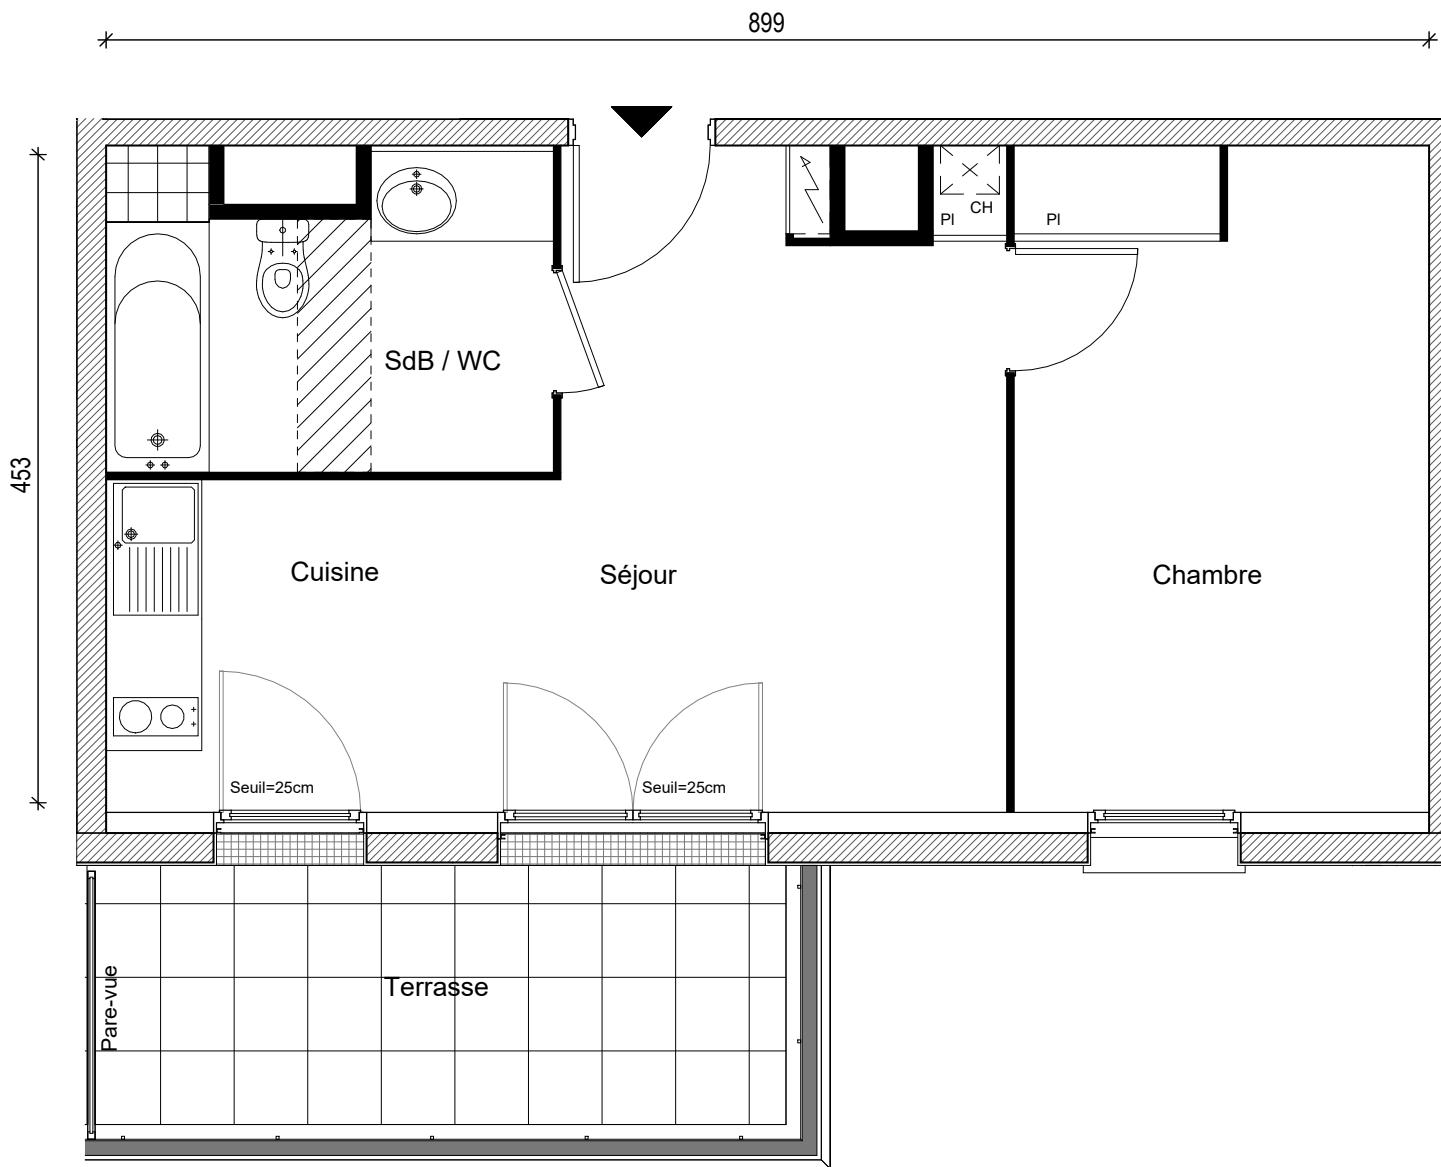

Le présent document est susceptible de modifications techniques ou administratives.
La hauteur des seuils d'accès aux loggias, terrasses et balcons est liée aux contraintes structurelles et au respect des normes constructives et DTU en vigueur.